


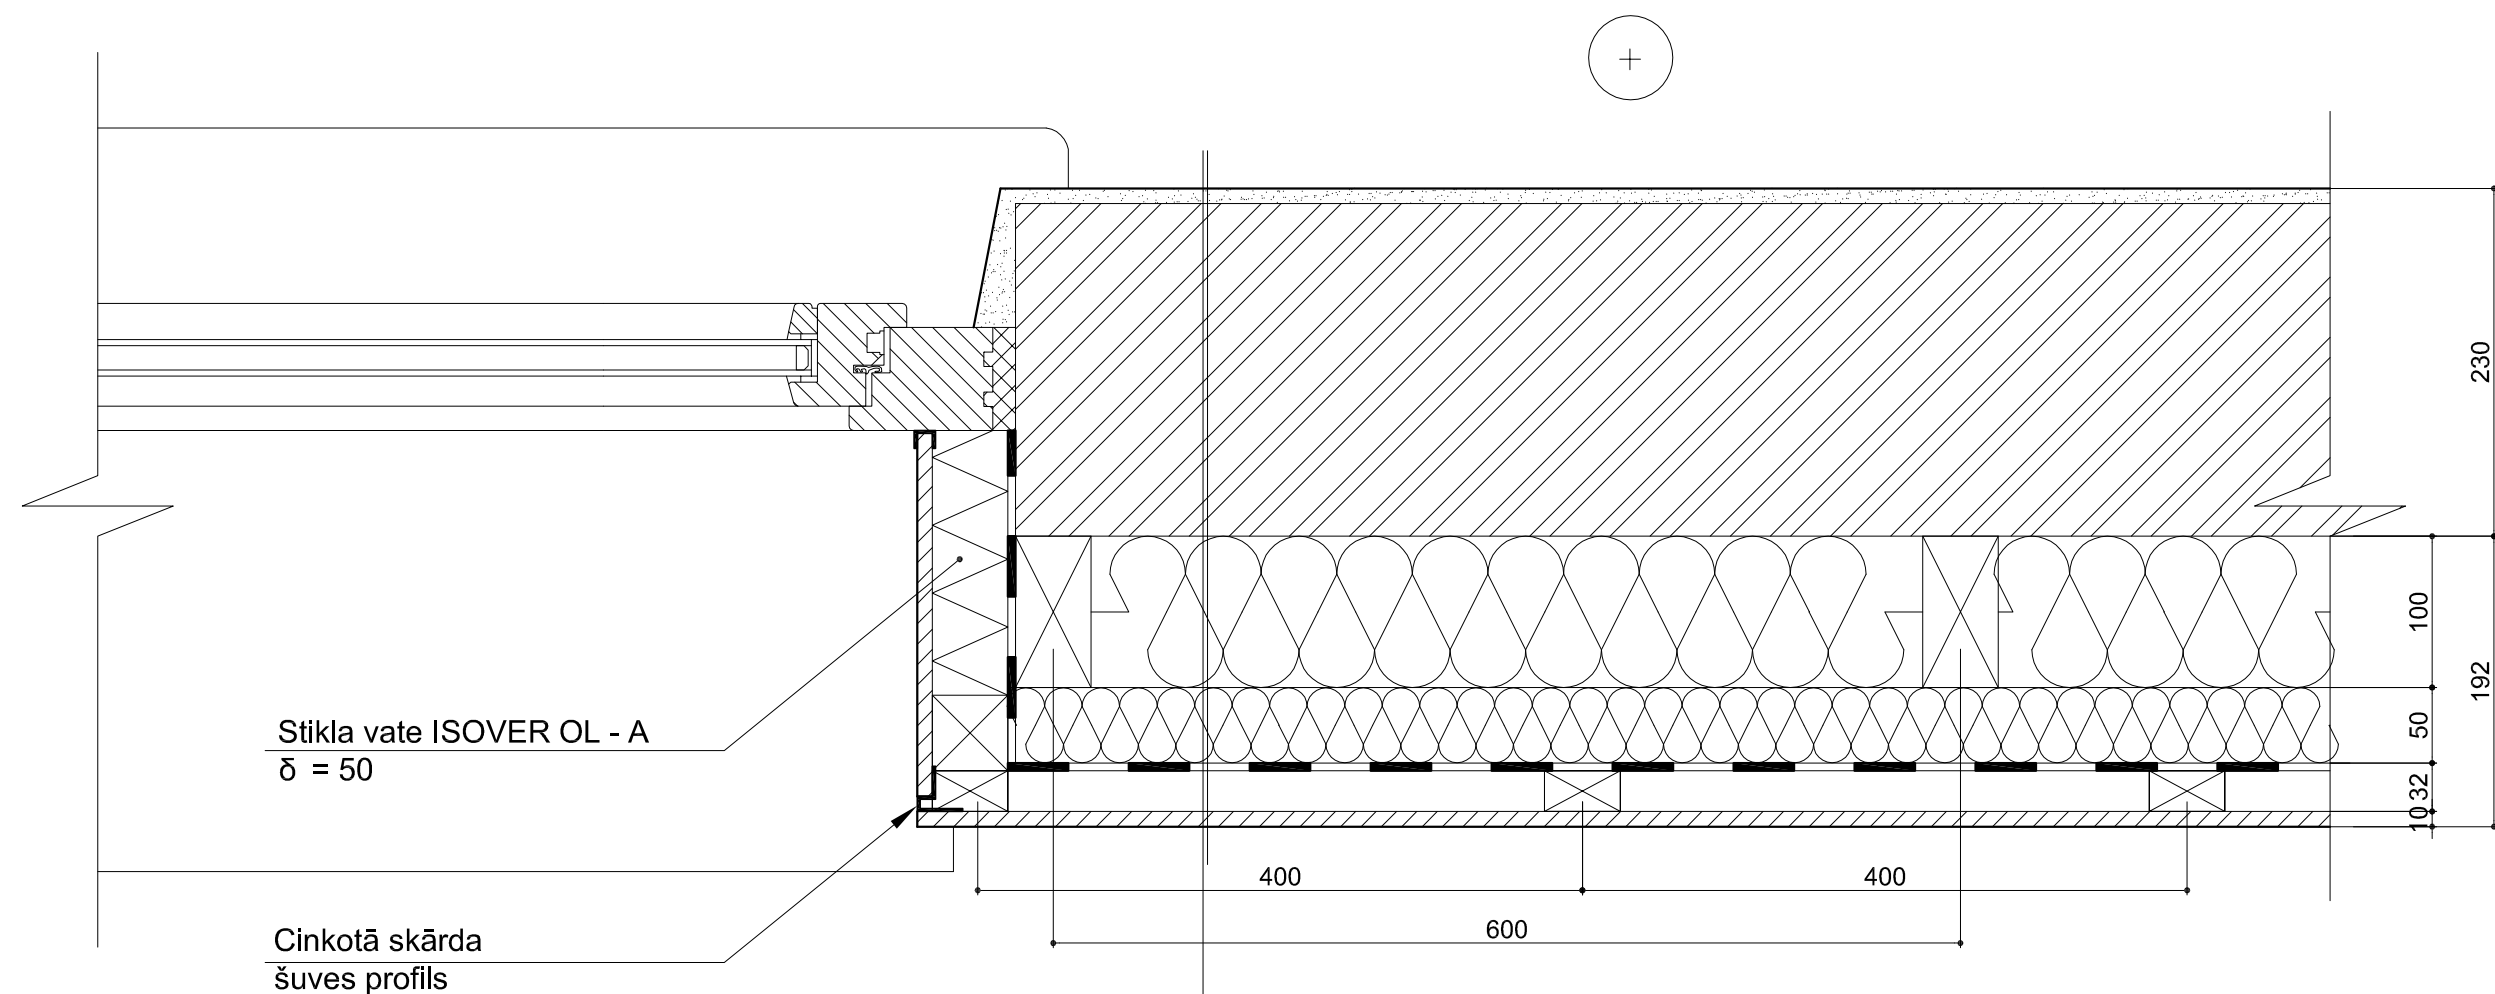

Esošais gāzbetona paneļu un bloku mūris ar	
apmetumu	230
Vertikālas koka latas (solis 600)	50 x 100
Stikla vate ISOVER KL 35	100
Horizontālas koka latas (solis 600)	50 x 50
Stikla vate ISOVER KL 35	50
Vēja izolācijas plēve TYVEK HOUSEWRAP	
Apšuvuma latas (max solis 420)	32 x 50 (32 x 120)
Cementšķiedru plāksnes STONEREX	10

Piezīme:
1. Koka karkasa latojuma stiprināšanas elementu
parametrus precizēt autoruzraudzības gaitā.

Objekts	Daudzdzīvokļu dzīvojamās mājas fasādes vienkāršotā renovācija			Pas. Nr.	05 - 677 - 2013		
Adrese	Kalna iela 1, Jaunkalsnava, Kalsnavas pagasts, Madonas novads			Stadija	Marka	Lapa	Lapas
Pasūtītājs	SIA "Kalsnavas komunālais uzņēmums"			VR	AR	11	
				MEZGLS E		SIA 4E gd@e-milia.lv	
Arhitekts	D.Gradovska		03.2013.				
				Mērogs	1 : 5		