


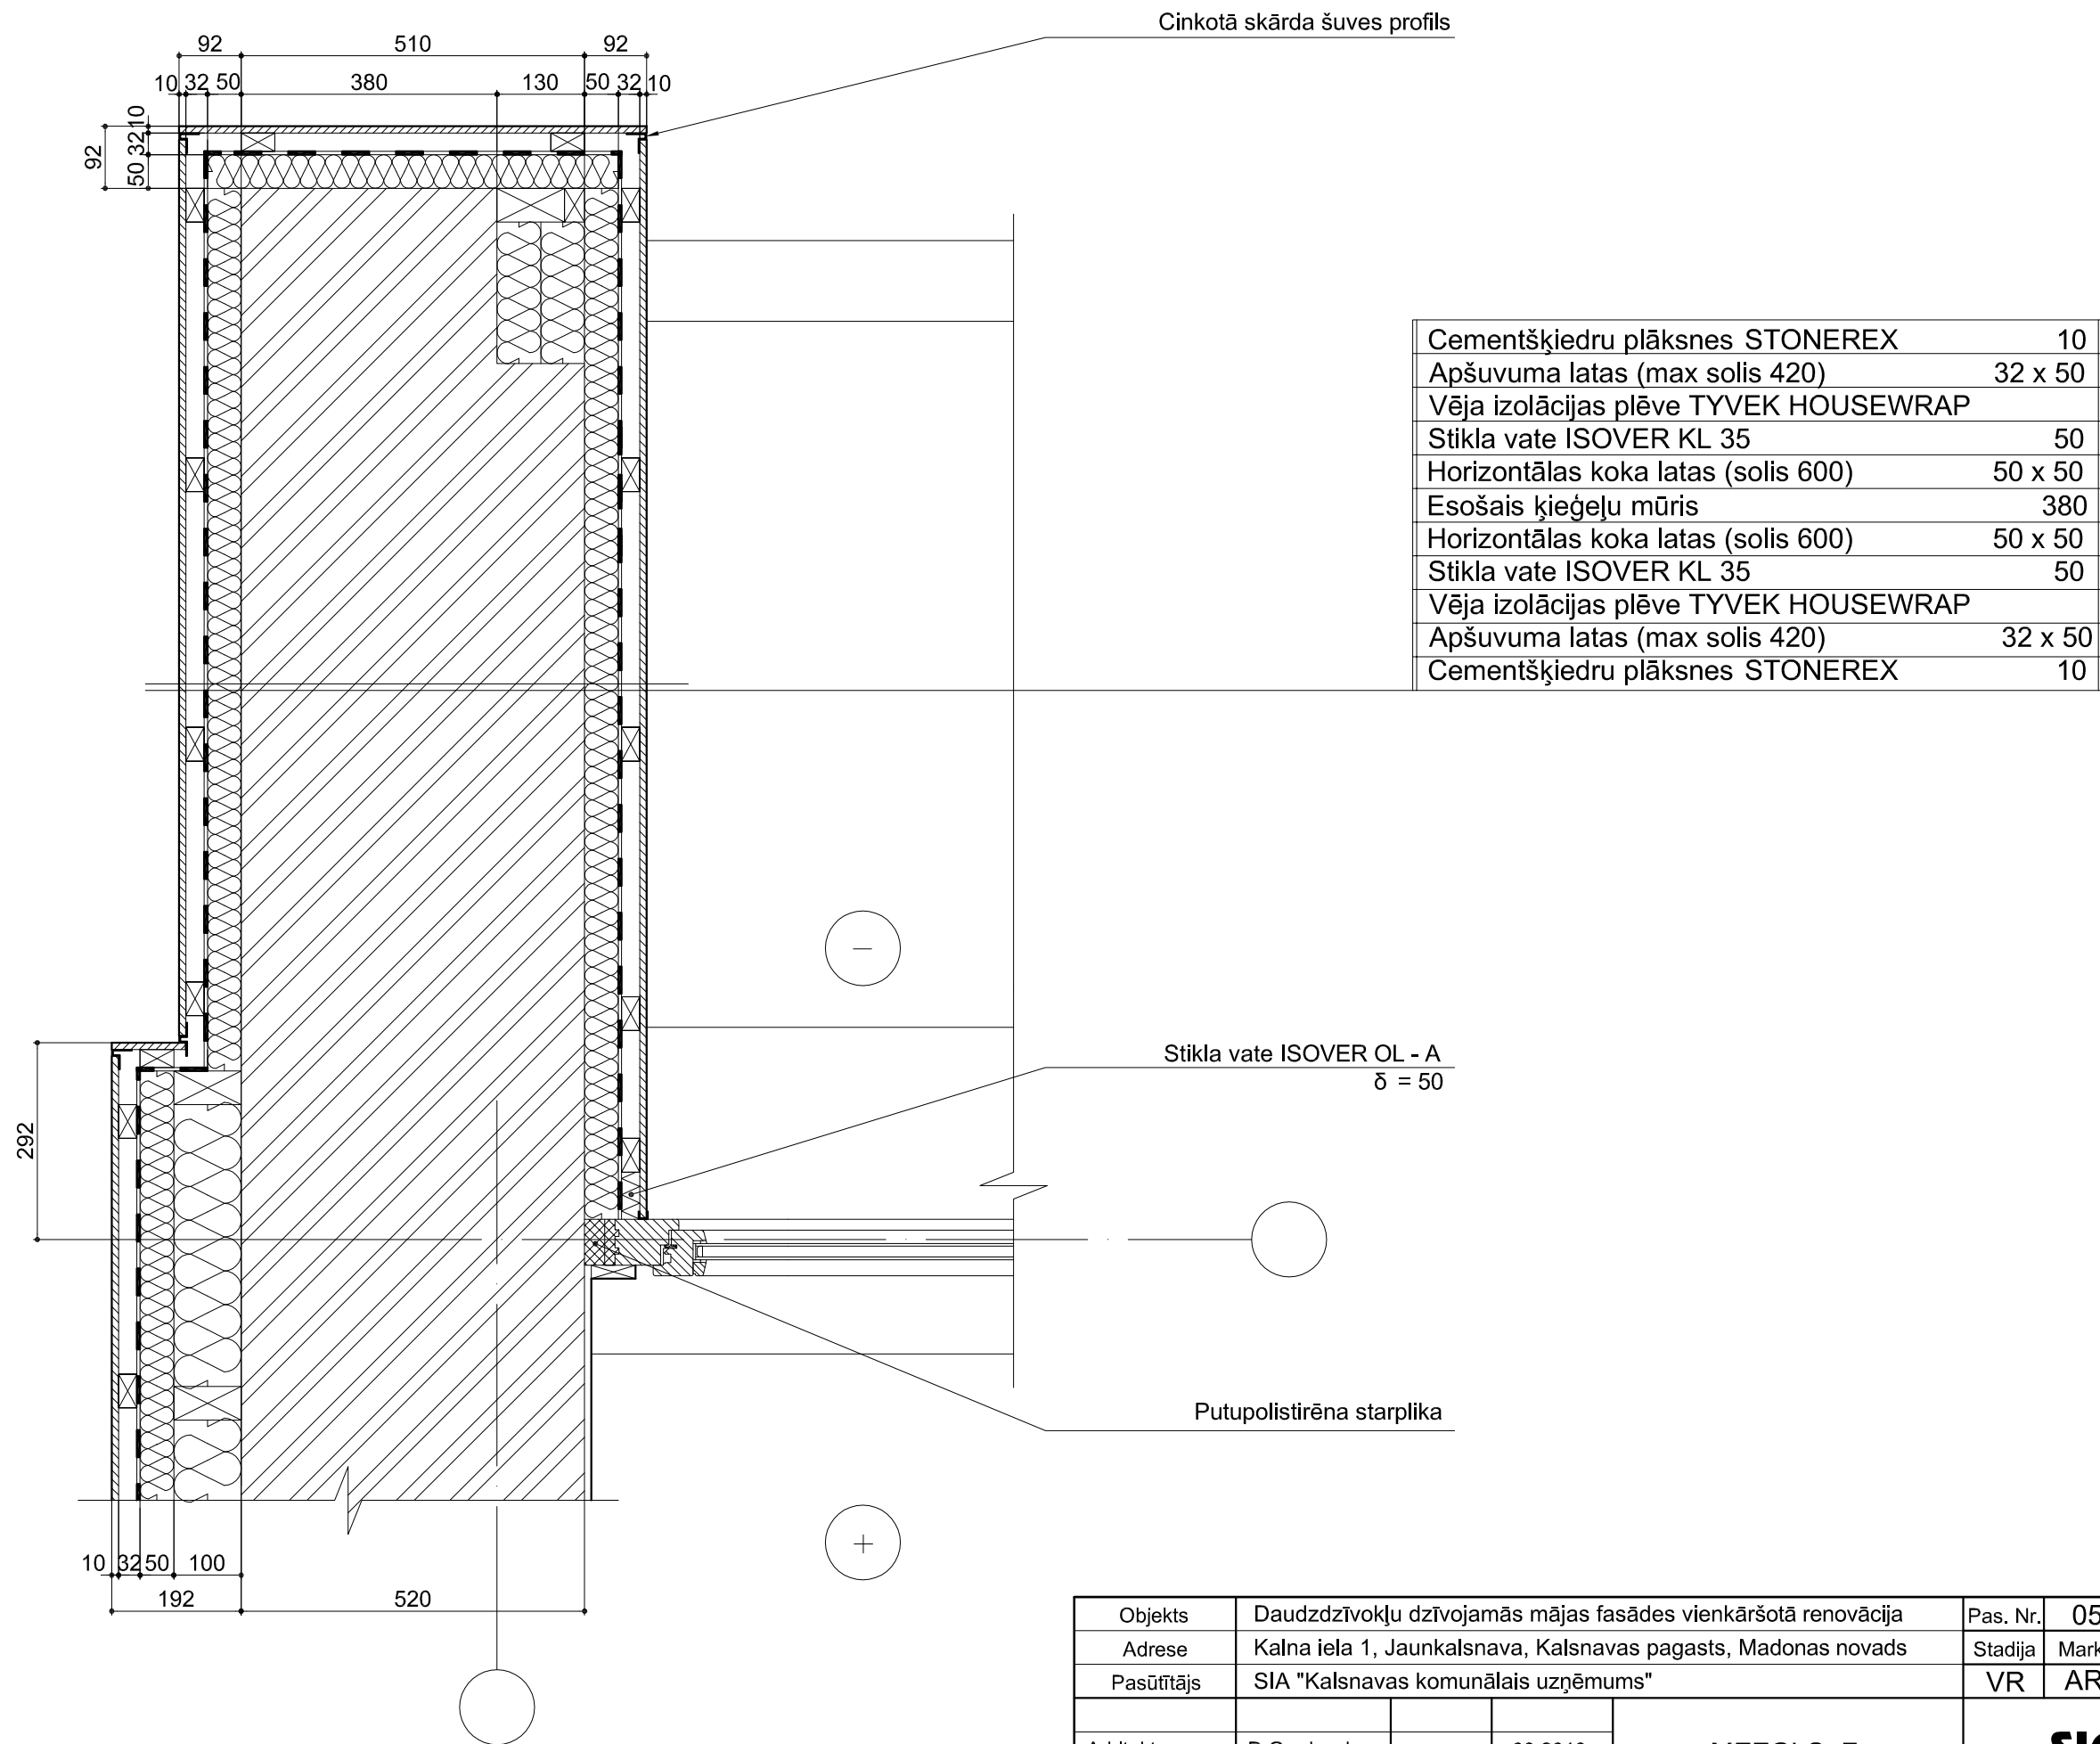

Objekts	Daudzdzīvokļu dzīvojamās mājas fasādes vienkāršotā renovācija			Pas. Nr.	05 - 677 - 2013		
Adrese	Kalna iela 1, Jaunkalsnava, Kalsnavas pagasts, Madonas novads			Stadija	Marka	Lapa	Lapas
Pasūtītājs	SIA "Kalsnavas komunālais uzņēmums"			VR	AR	12	
				MEZGLS F		SIA 4E gd@e-milia.lv	
Arhitekts	D.Gradovska		03.2013.				
				Mērogs	1 : 10		