


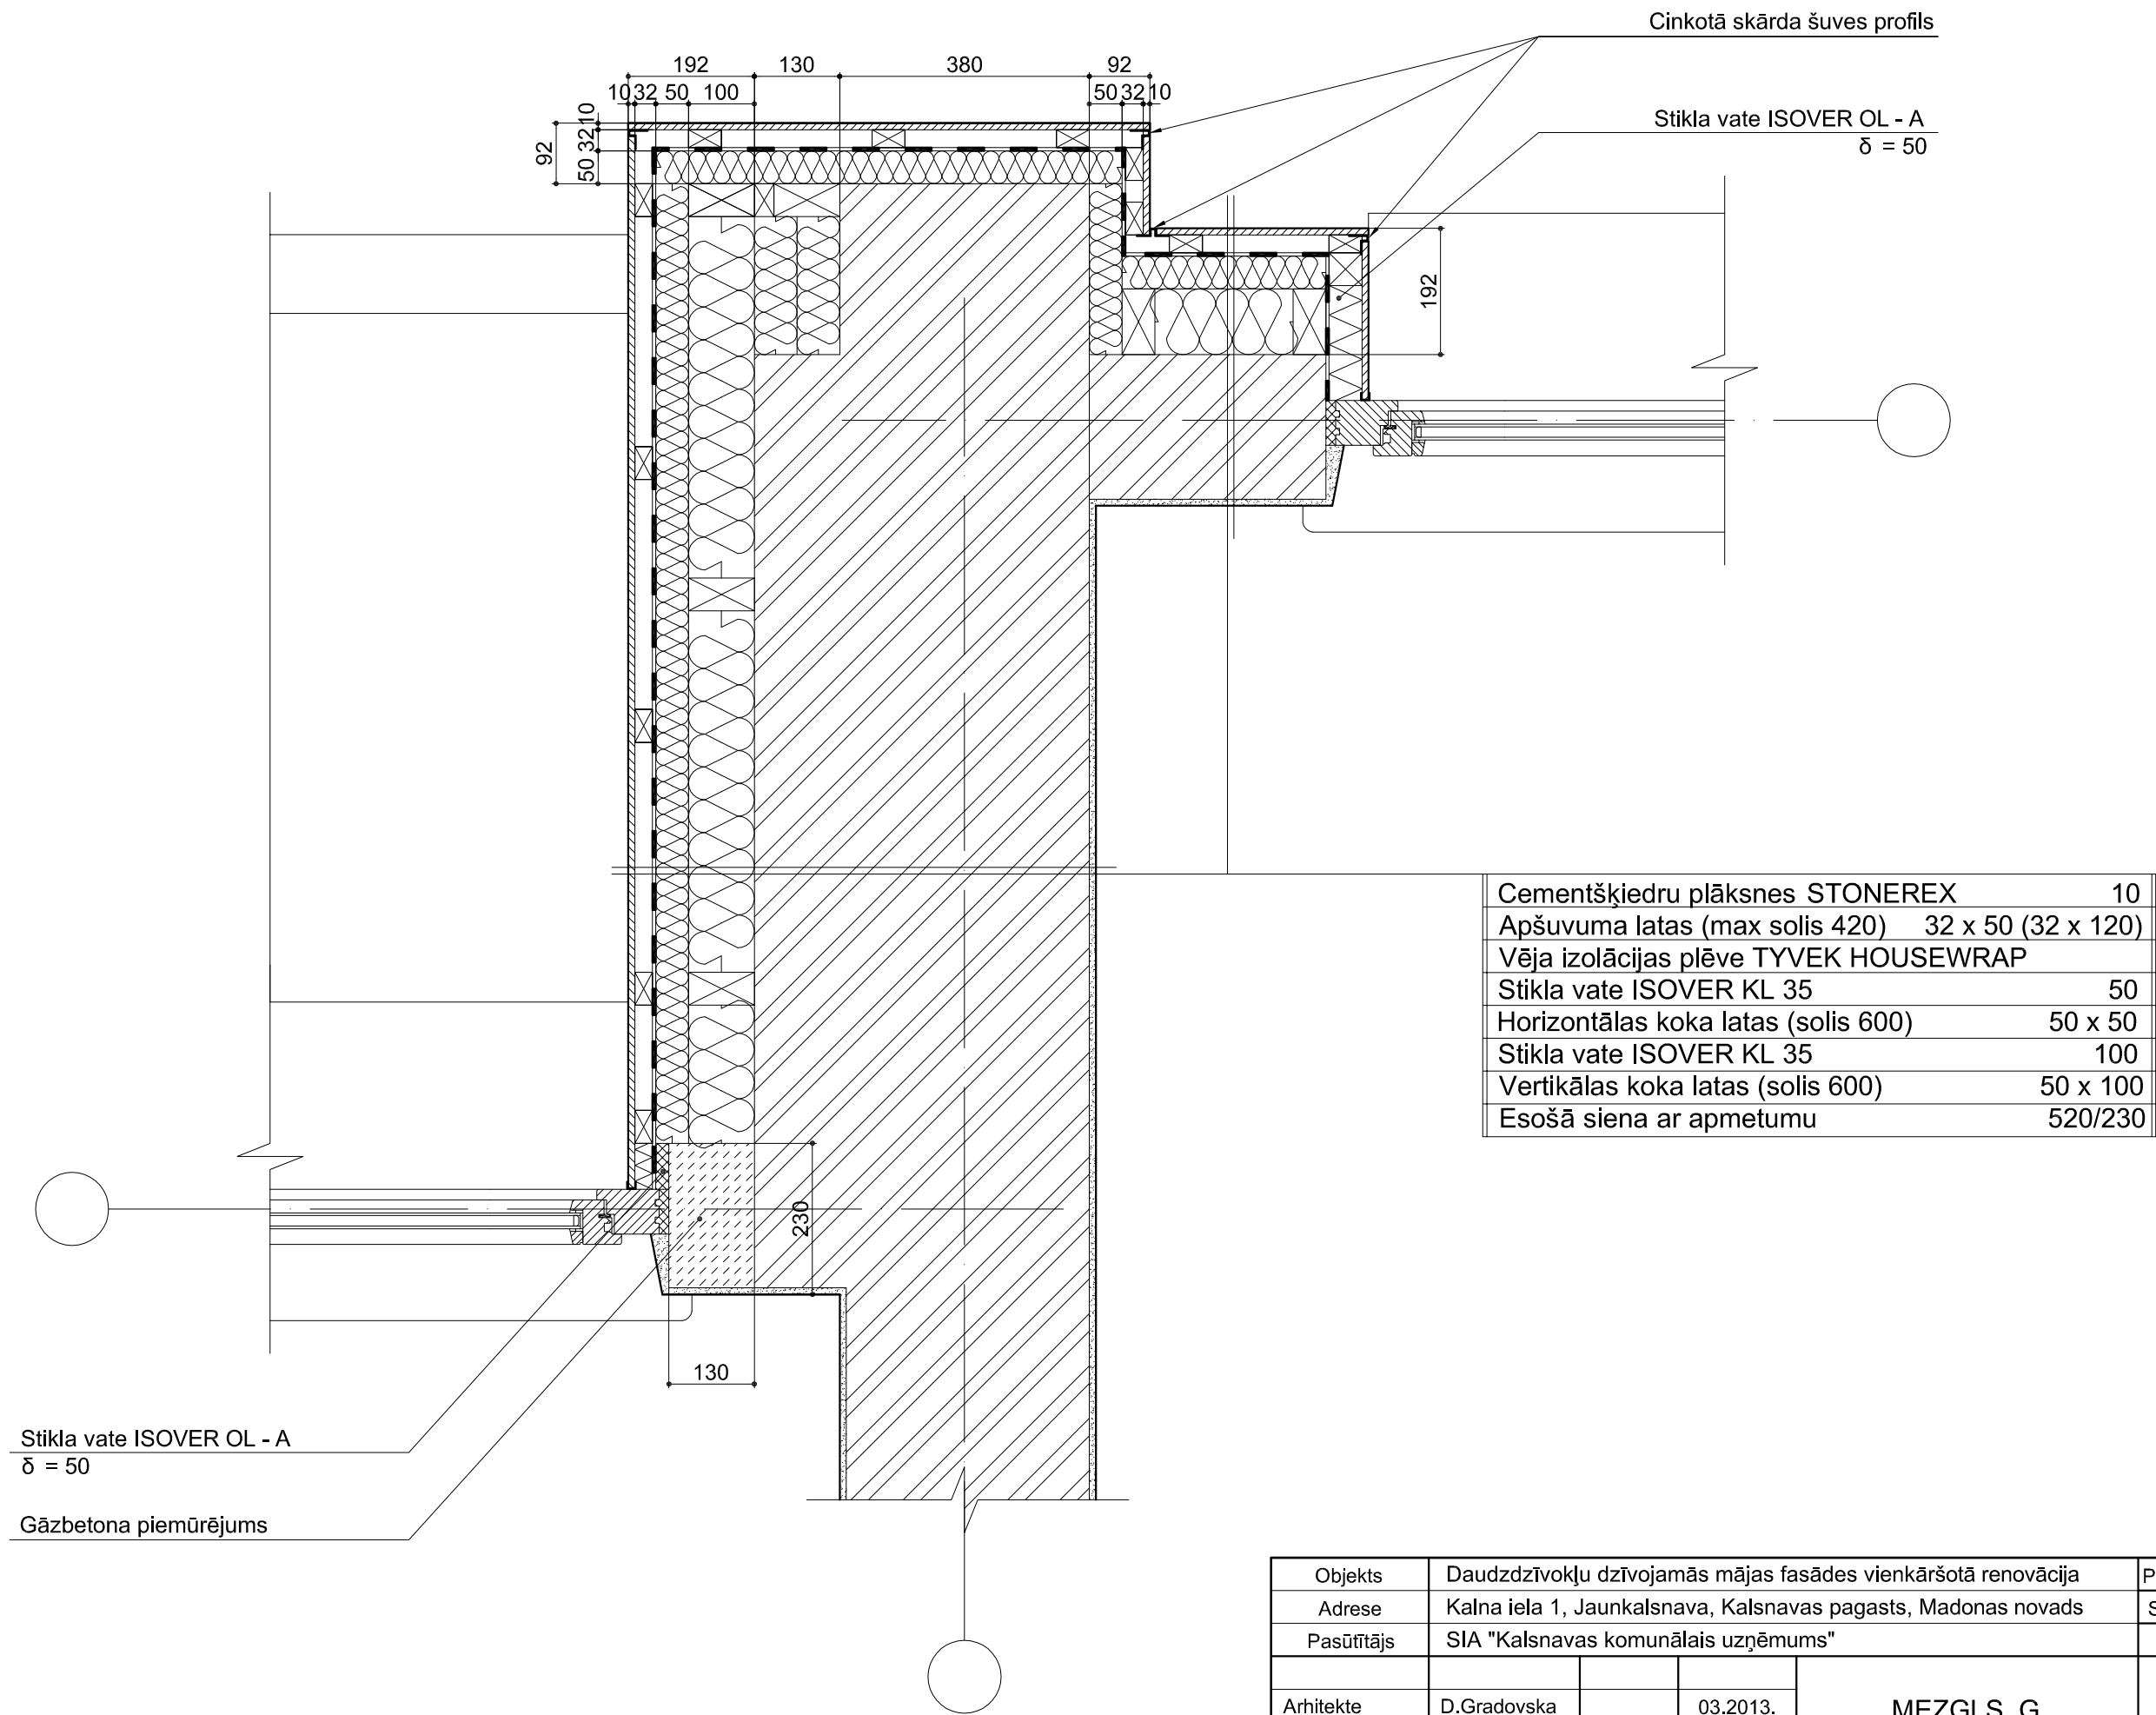

Objekts	Daudzdzīvokļu dzīvojamās mājas fasādes vienkāršotā renovācija				Pas. Nr.	05 - 677 - 2013		
Adrese	Kalna iela 1, Jaunkalsnava, Kalsnavas pagasts, Madonas novads				Stadija	Marka	Lapa	Lapas
Pasūtītājs	SIA "Kalsnavas komunālais uzņēmums"				VR	AR	13	
				MEZGLS G	SIA 4E gd@e-milia.lv			
Arhitekts	D.Gradovska		03.2013.					
				Mērogs	1 : 10			