
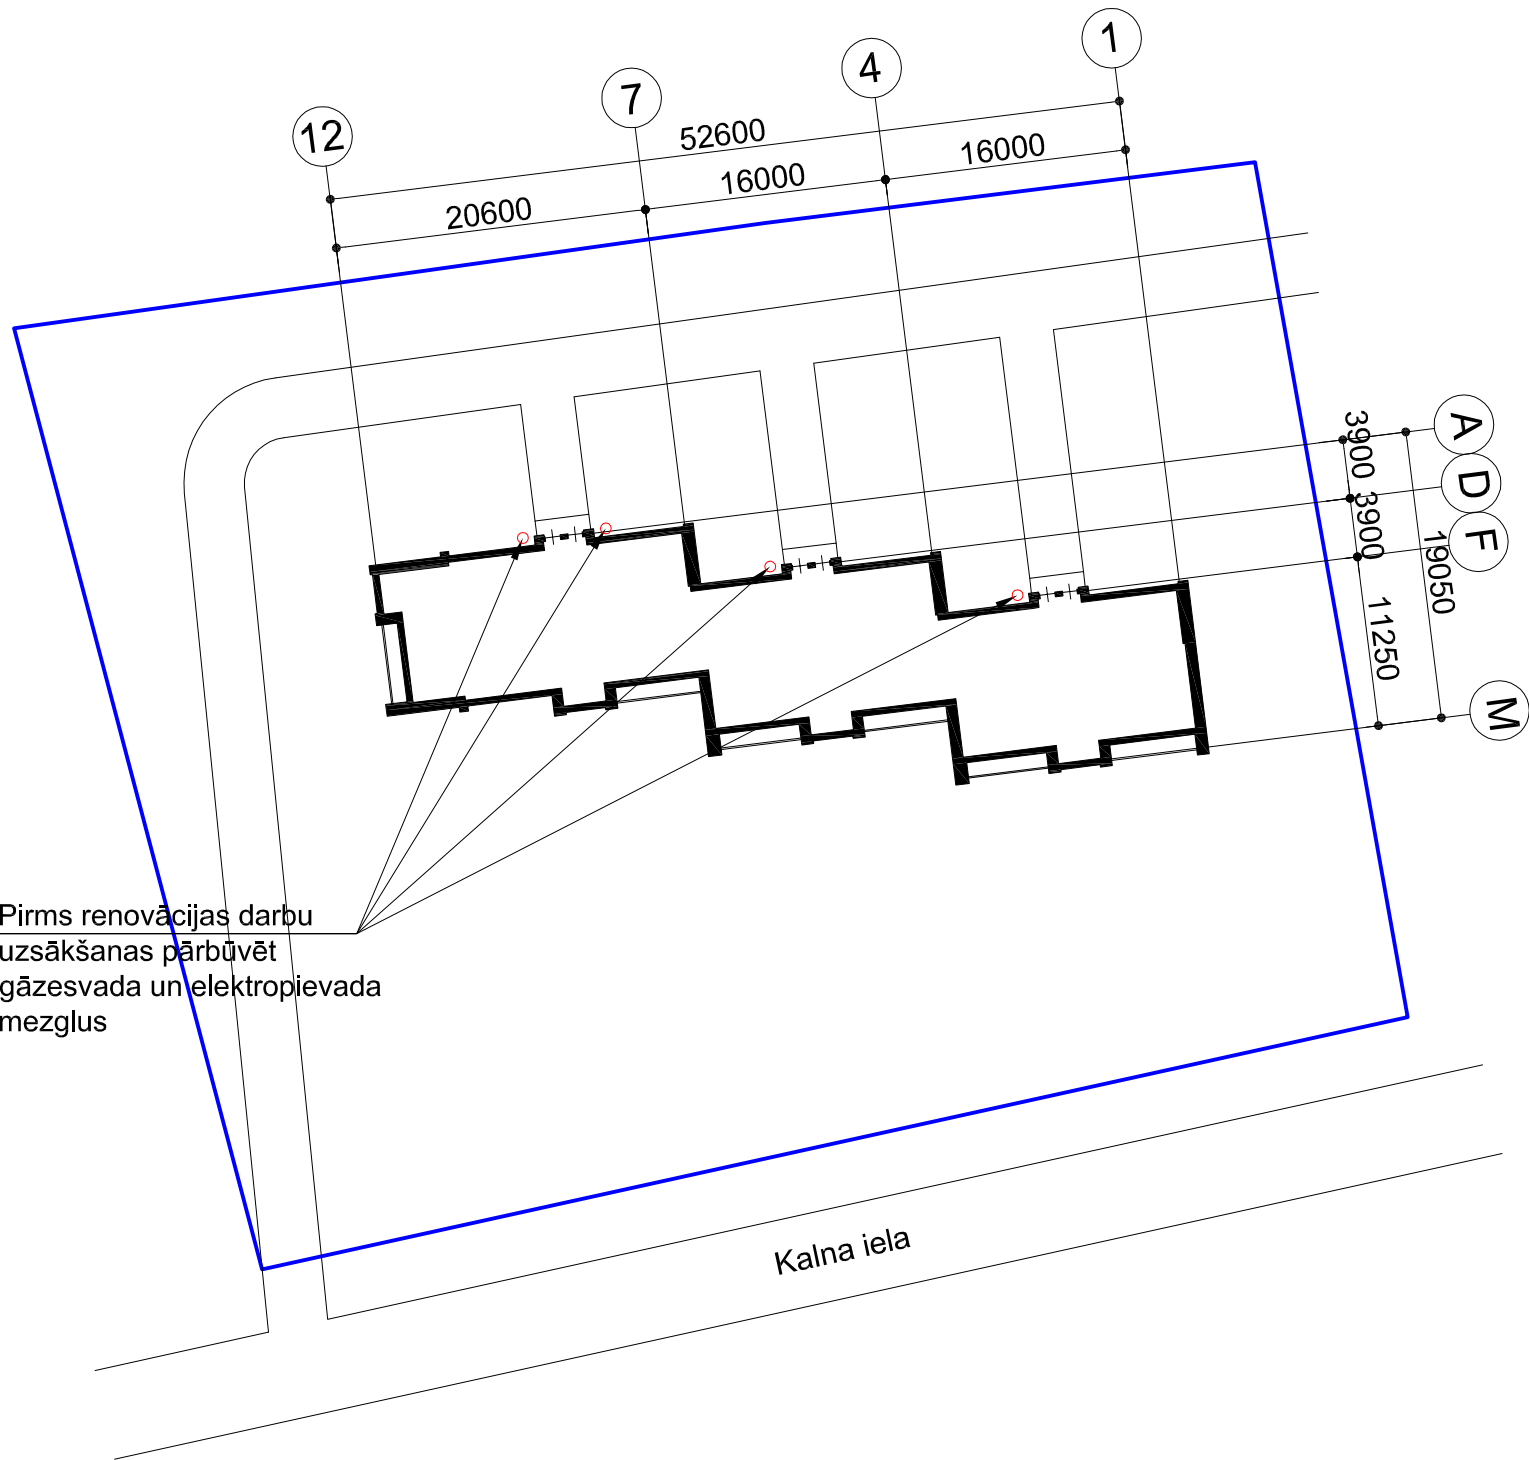
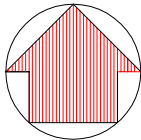


SITUĀCIJAS SHĒMA

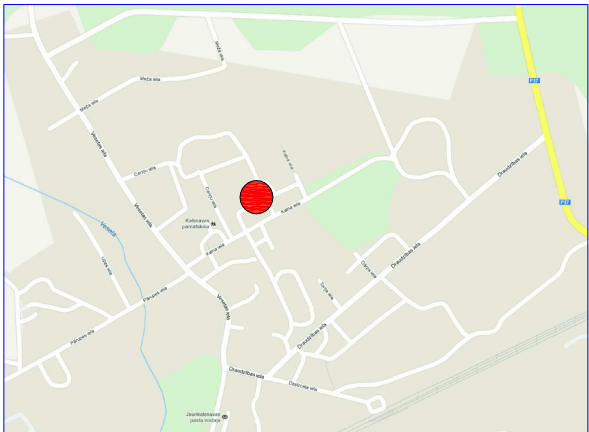

Pirms renovācijas darbu uzsākšanas pārbūvēt gāzesvada un elektropievada mezglus

Kalna iela

RASĒJUMU SARAKSTS

N.P.K.	NOSAUKUMS	MARKA
1.	Vispārīgie rādītāji	AR - 1
2.	Fasādes	AR - 2
3.	Pagrabstāva plāns	AR - 3
4.	1. stāva plāns	AR - 4
5.	2. stāva plāns	AR - 5
6.	Griezumī A - A un B - B	AR - 6
7.	Mezgli A	AR - 7
8.	Mezgli B	AR - 8
9.	Mezgli C	AR - 9
10.	Mezgli D	AR - 10
11.	Mezgli E	AR - 11
12.	Mezgli F	AR - 12
13.	Mezgli G	AR - 13
14.	Mezgli H	AR - 14
15.	Logu specifikācija	AR - 15
16.	Logu un durvju specifikācija	AR - 16
17.	Galveno materiālu specifikācija	AR - 17

ĒKAS TEHNISKAIS RAKSTUROJUMS

POZ.	NOSAUKUMS	RĀDĪTĀJI
1.	Ēkas tips	103. sērija
2.	Stāvu skaits	3
3.	Dzīvokļu skaits	18
4.	Ēkas kopējā platība	1852,4 m²
5.	Pagrabstāva platība	451,4 m²
6.	Dzīvokļu kopējā platība	1568,1 m²
7.	Dzīvojamā platība	693,0 m²
8.	Lodžiju platība	128,1 m²
9.	Zemes vienības platība	4880 m²
10.	Apbūves laukums	570,0 m²
11.	Apbūves blīvums	14,3 %
12.	Ugunsnoturības pakāpe	U1

VISPĀRĪGIE NORĀDĪJUMI

- Dzīvojamās mājas fasādes vienkāršotās renovācijas ieceres dokumentācijas arhitektūras daļa izstrādāta pamatojoties uz projektēšanas uzdevumu, energoauditu, tehniskās apsekošanas atzinumu un ēkas uzmērījumiem.
- Ieceres risinājumi atbilst ETAG 034 un ETAG 004 vadlīniju nosacījumiem.
- Par nosacīto augstuma atzīmi ± 0,000 pieņemts ēkas 1. stāva grīdas līmenis.
- Šis rasējumu komplekts nav izmantojams citu objektu projektēšanai un būvniecībai bez saskaņošanas ar autoru.
- Būvuzņēmējam pirms jebkura darba uzsākšanas jāpārliedz par rasējumos norādītajiem izmēriem. Neatbilstības vai pretrunu gadījumā neskaidrības novēršamas konsultējoties ar ieceres dokumentācijas autoru.
- Raksturīgie izmēri nevar tikt mērīti rasējumos, neskaidrības novēršamas konsultējoties ar ieceres dokumentācijas autoru.
- Jebkuras atkāpes no ieceres dokumentācijas saskaņojamas ar ieceres dokumentācijas autoru pirms darbu uzsākšanas.
- Visas norādes, kas dotas šajā lapā attiecināmas uz visiem AR markas rasējumiem.
- Visas atsauces uz materiāliem un izstrādājumiem liecina par to kvalitāti un atbilstību nepieciešamajiem parametriem. Specifikācijās norādīto materiālu un izstrādājumu nomaizi ir iespējama ar citiem tehniski analogiskiem materiāliem un izstrādājumiem, iepriekš to saskaņojot ar ieceres dokumentācijas autoru.

Objekts	Daudzdzīvokļu dzīvojamās mājas fasādes vienkāršotā renovācija			Pas. Nr.	05 - 677 - 2013						
Adrese	Kalna iela 1, Jaunkalsnava, Kalsnavas pagasts, Madonas novads			Stadija	Marka	Lapa	Lapas				
Pasūtītājs	SIA "Kalsnavas komunālais uzņēmums"			VR	AR	1					
				SIA 4E gd@e-milia.lv							
Arhitekts	D.Gradovska		03.2013.					VISPĀRĪGIE RĀDĪTĀJI			
				Mērogs	1 : 500						