


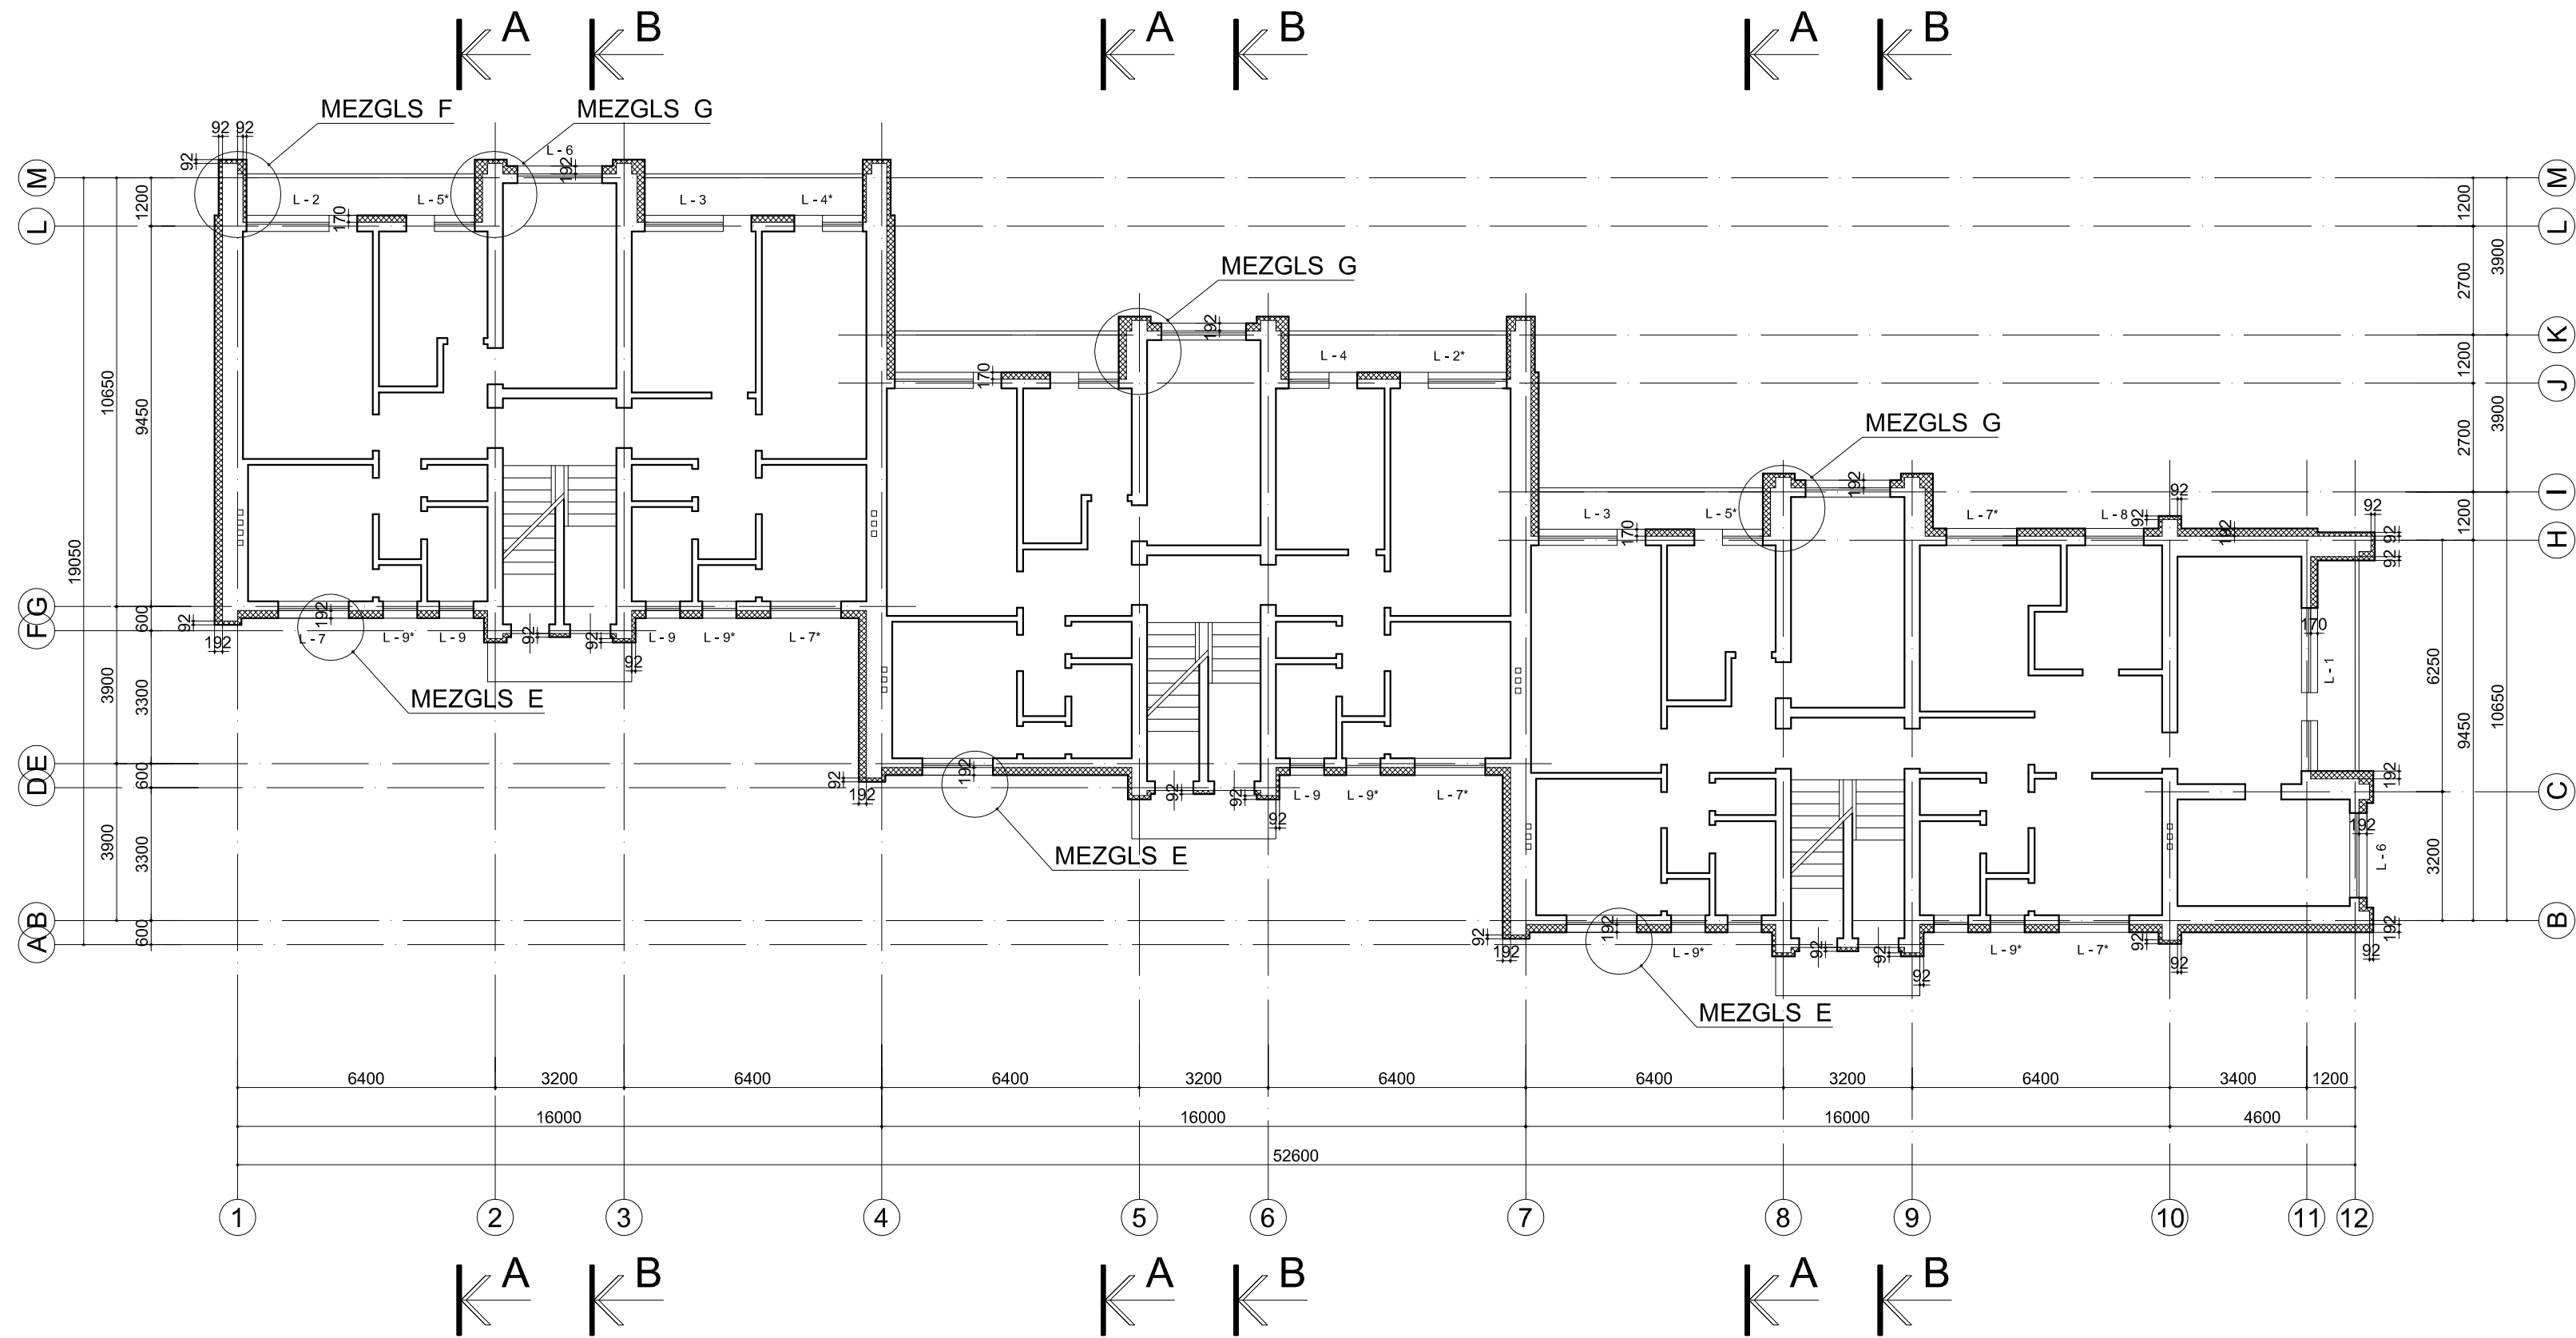

PIEŅEMTIE APZĪMĒJUMI:

- Esoša siena
- Esoša ārsiena ar siltinājumu
- L - 1 Jauni logi

Objekts	Daudzdzīvokļu dzīvojamās mājas fasādes vienkāršotā renovācija			Pas. Nr.	05 - 677 - 2013		
Adrese	Kalna iela 1, Jaunkalsnava, Kalsnavas pagasts, Madonas novads			Stadija	Marka	Lapa	Lapas
Pasūtītājs	SIA "Kalsnavas komunālais uzņēmums"			VR	AR	4	
Arhitekts	D.Gradovska		03.2013.	1. STĀVA PLĀNS			
				Mērogs	1 : 150		

SIA 4E
gd@e-milia.lv