


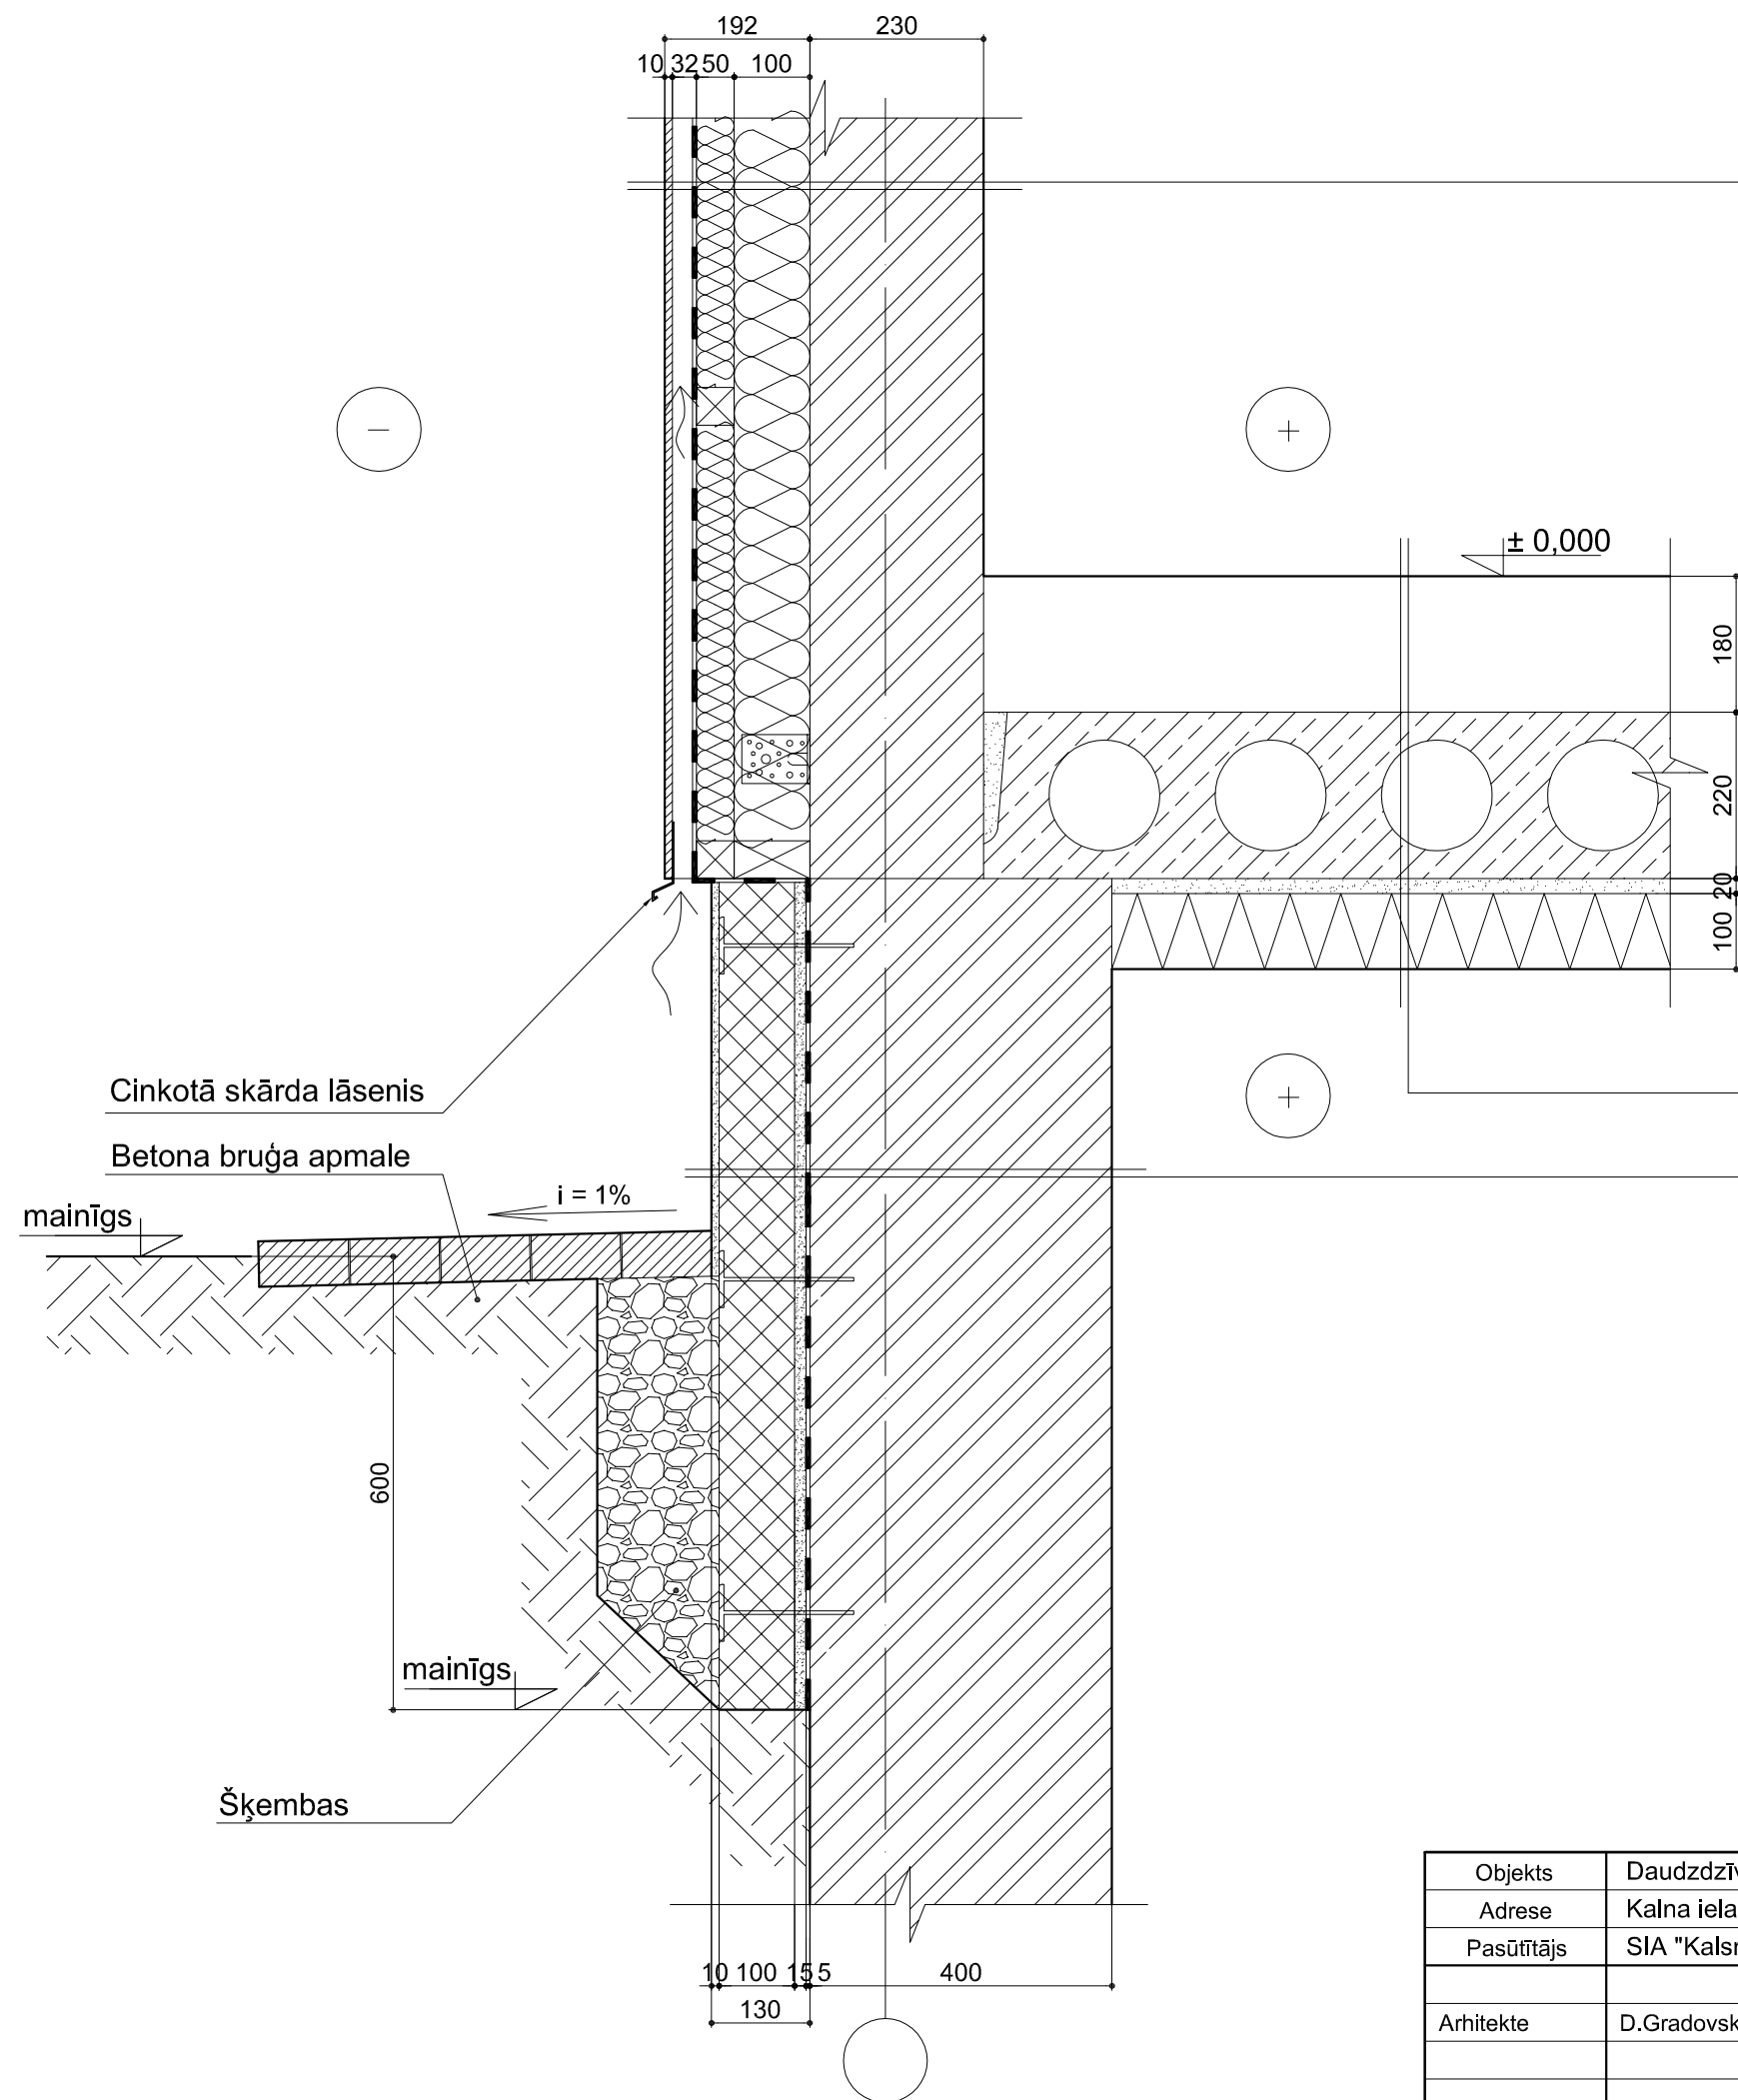

Cementšķiedru plāksnes STONEREX	10
Apšuvuma latas (max solis 420)	32 x 50 (32 x 120)
Vēja izolācijas plēve TYVEK HOUSEWRAP	
Stikla vate ISOVER KL 35	50
Horizontālas koka latas (solis 600)	50 x 50
Stikla vate ISOVER KL 35	100
Vertikālas koka latas (solis 600)	50 x 100
Esošais gāzbetona paneļu un bloku mūris ar apmetumu	230

Esošā grīdas konstrukcija	180
Esošais dz/bet. pārseguma panelis	220
Līmjava	10 ÷ 20
Akmens vates PAROC CGL 20 cy lamellas	100

Dekoratīvā apmetuma sistēma	10
Putupolistirēns TENAPORS EXTRA EPS 150	100
Līmjava	10 ÷ 20
Hidroizolācija	5
Esošais apmetums	15
Esošā pagrabstāva siena	400

Piezīme:
1. Koka karkasa latojuma stiprināšanas elementu
parametrus precizēt autoruzraudzības gaitā.

Objekts	Daudzdzīvokļu dzīvojamās mājas fasādes vienkāršotā renovācija			Pas. Nr.	05 - 677 - 2013		
Adrese	Kalna iela 1, Jaunkalsnava, Kalsnavas pagasts, Madonas novads			Stadija	Marka	Lapa	Lapas
Pasūtītājs	SIA "Kalsnavas komunālais uzņēmums"			VR	AR	7	
				MEZGLS A		SIA 4E gd@e-milia.lv	
Arhitekts	D.Gradovska		03.2013.				
				Mērogs	1 : 10		