
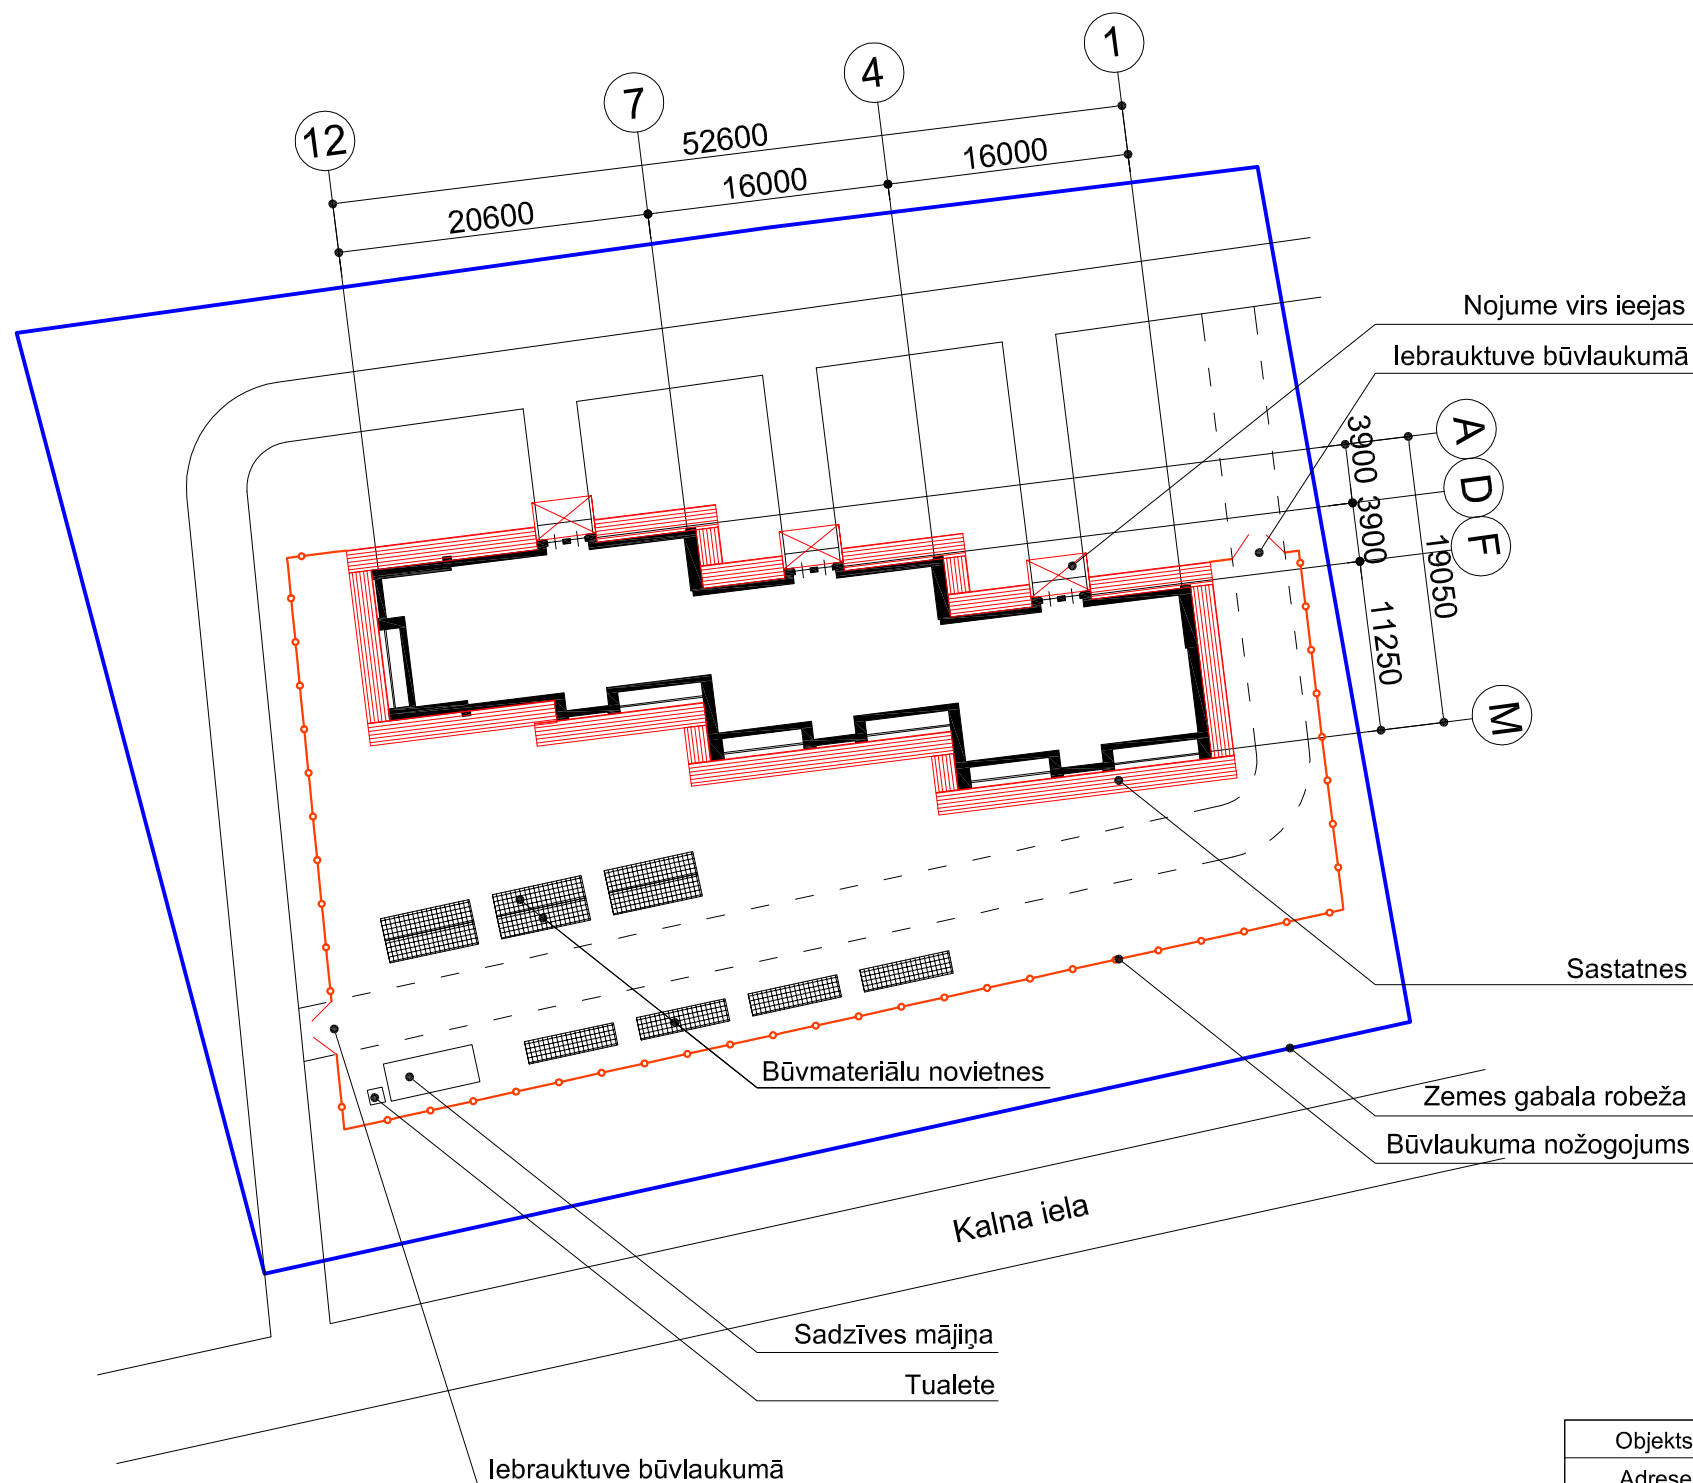


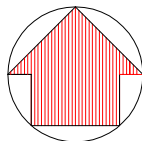

PASKAIDROJUMA RAKSTS

I Vispārīgie norādījumi

1. Pirms būvdarbu uzsākšanas būvuzņēmējam jāizstrādā un ar pasūtītāju jāaskaņo darbu veikšanas projektu (DVP) vai shēmu.
2. Kopā ar pasūtītāju izstrādājams darbu izpildes drošības pasākumu plāns (pēc pasūtītāja pieprasījuma arī darba aizsardzības plāns).
3. Visas atkāpes no darbu veikšanas projekta jāaskaņo ar pasūtītāju.
4. Būvlaukums nožogojams ar vismaz 1,5 m augstu žogu.
5. Ārsienas siltināšanas darbi veicami no sastatnēm.
6. Materiālu krājumi izvietojami būvlaukumā pasargājot tos no samirkšanas.
7. Būvniecībā neiesaistītu personu atrašanās būvlaukumā nav pieļaujama.
8. Virs ieeju mezgliem izveidojamas drošības nojumes.
9. Sastatnes, kas atrodas ēkas ieeju tuvumā, aprīkojamas ar vertikālu aizsargtīklu.
10. Būvdarbu veikšanas gaitā nodrošināma normatīvajos aktos noteiktā kvalitātes kontrole visos posmos -
 - būvdarbu veikšanas dokumentācijas, piegādāto materiālu, izstrādājumu un konstrukciju, ierīču, mehānismu un līdzīgu iekārtu kontrole;
 - atsevišķu darba operāciju vai darba procesa tehnoloģiskā kontrole;
 - pabeigta darba veida vai būvdarbu cikla noslēguma kontrole un tml.

II Būvniecības procesa nodrošinājums

1. Ūdensapgāde - no esošā ūdensvada (saskaņojot ar pasūtītāju).
2. Elektroenerģija - no esošā elektrotīkla (saskaņojot ar pasūtītāju).
3. Kanalizācija - biotualetes.
4. Darbinieku izvietošana - celtnieku sadzīves mājiņās.

III Dabas aizsardzības pasākumi

1. Visi būvgruži pēc katra atsevišķa darbu posma veikšanas savācami un izvedami no būvlaukuma.
2. Pēc visu būvdarbu pabeigšanas veicama teritorijas labiekārtošana.
3. Būvdarbi organizējami tā, lai videi radītu pēc iespējas mazākus kaitējumus, ievērojot tiesību aktos noteiktos ierobežojumus un prasības. Koku saknes un stumbri aizsargājami no bojājumiem.

IV Ugunsdrošības pasākumi

1. Ierīkot evakuācijas ceļus, ejas un izejas, lai nodrošinātu būvniecības dalībnieku visātrāko nokļūšanu drošībā no visām darba vietām.
2. Darba vietas nodrošināt ar piemērotām ugunsdzēsšanas ierīcēm pietiekamā daudzumā ērti pieejamās vietās un vienkārši lietojamas.

Stingri ievērojami darba drošības tehnikas noteikumi saskaņā ar:

- Darba aizsardzības likumu;
- MK 25.02.2003. noteikumiem Nr. 92 "Darba aizsardzības prasības veicot būvdarbus";
- MK 28.04.2009. noteikumiem Nr. 359 "Darba aizsardzības prasības darba vietās";
- MK 09.12.2002. noteikumiem Nr. 526 "Darba aizsardzības prasības lietojot darba aprīkojumu un strādājot augstumā";
- MK 29.09.2008. noteikumiem Nr. 803 "Noteikumi par darba aizsardzības prasībām saskaroties ar kancegorēnām vielām darba vietās".

Objekts	Daudzdzīvokļu dzīvojamās mājas fasādes vienkāršotā renovācija			Pas. Nr.	05 - 677 - 2013		
Adrese	Kalna iela 1, Jaunkalsnava, Kalsnavas pagasts, Madonas novads			Stadija	Marka	Lapa	Lapas
Pasūtītājs	SIA "Kalsnavas komunālais uzņēmums"			VR	DOP	1	
Arhitekts	D.Gradovska		03.2013.	BŪVLAUKUMA ORGANIZĀCIJAS SHĒMA		SIA 4E	
				Mērogs	1 : 500		gd@e-milla.lv