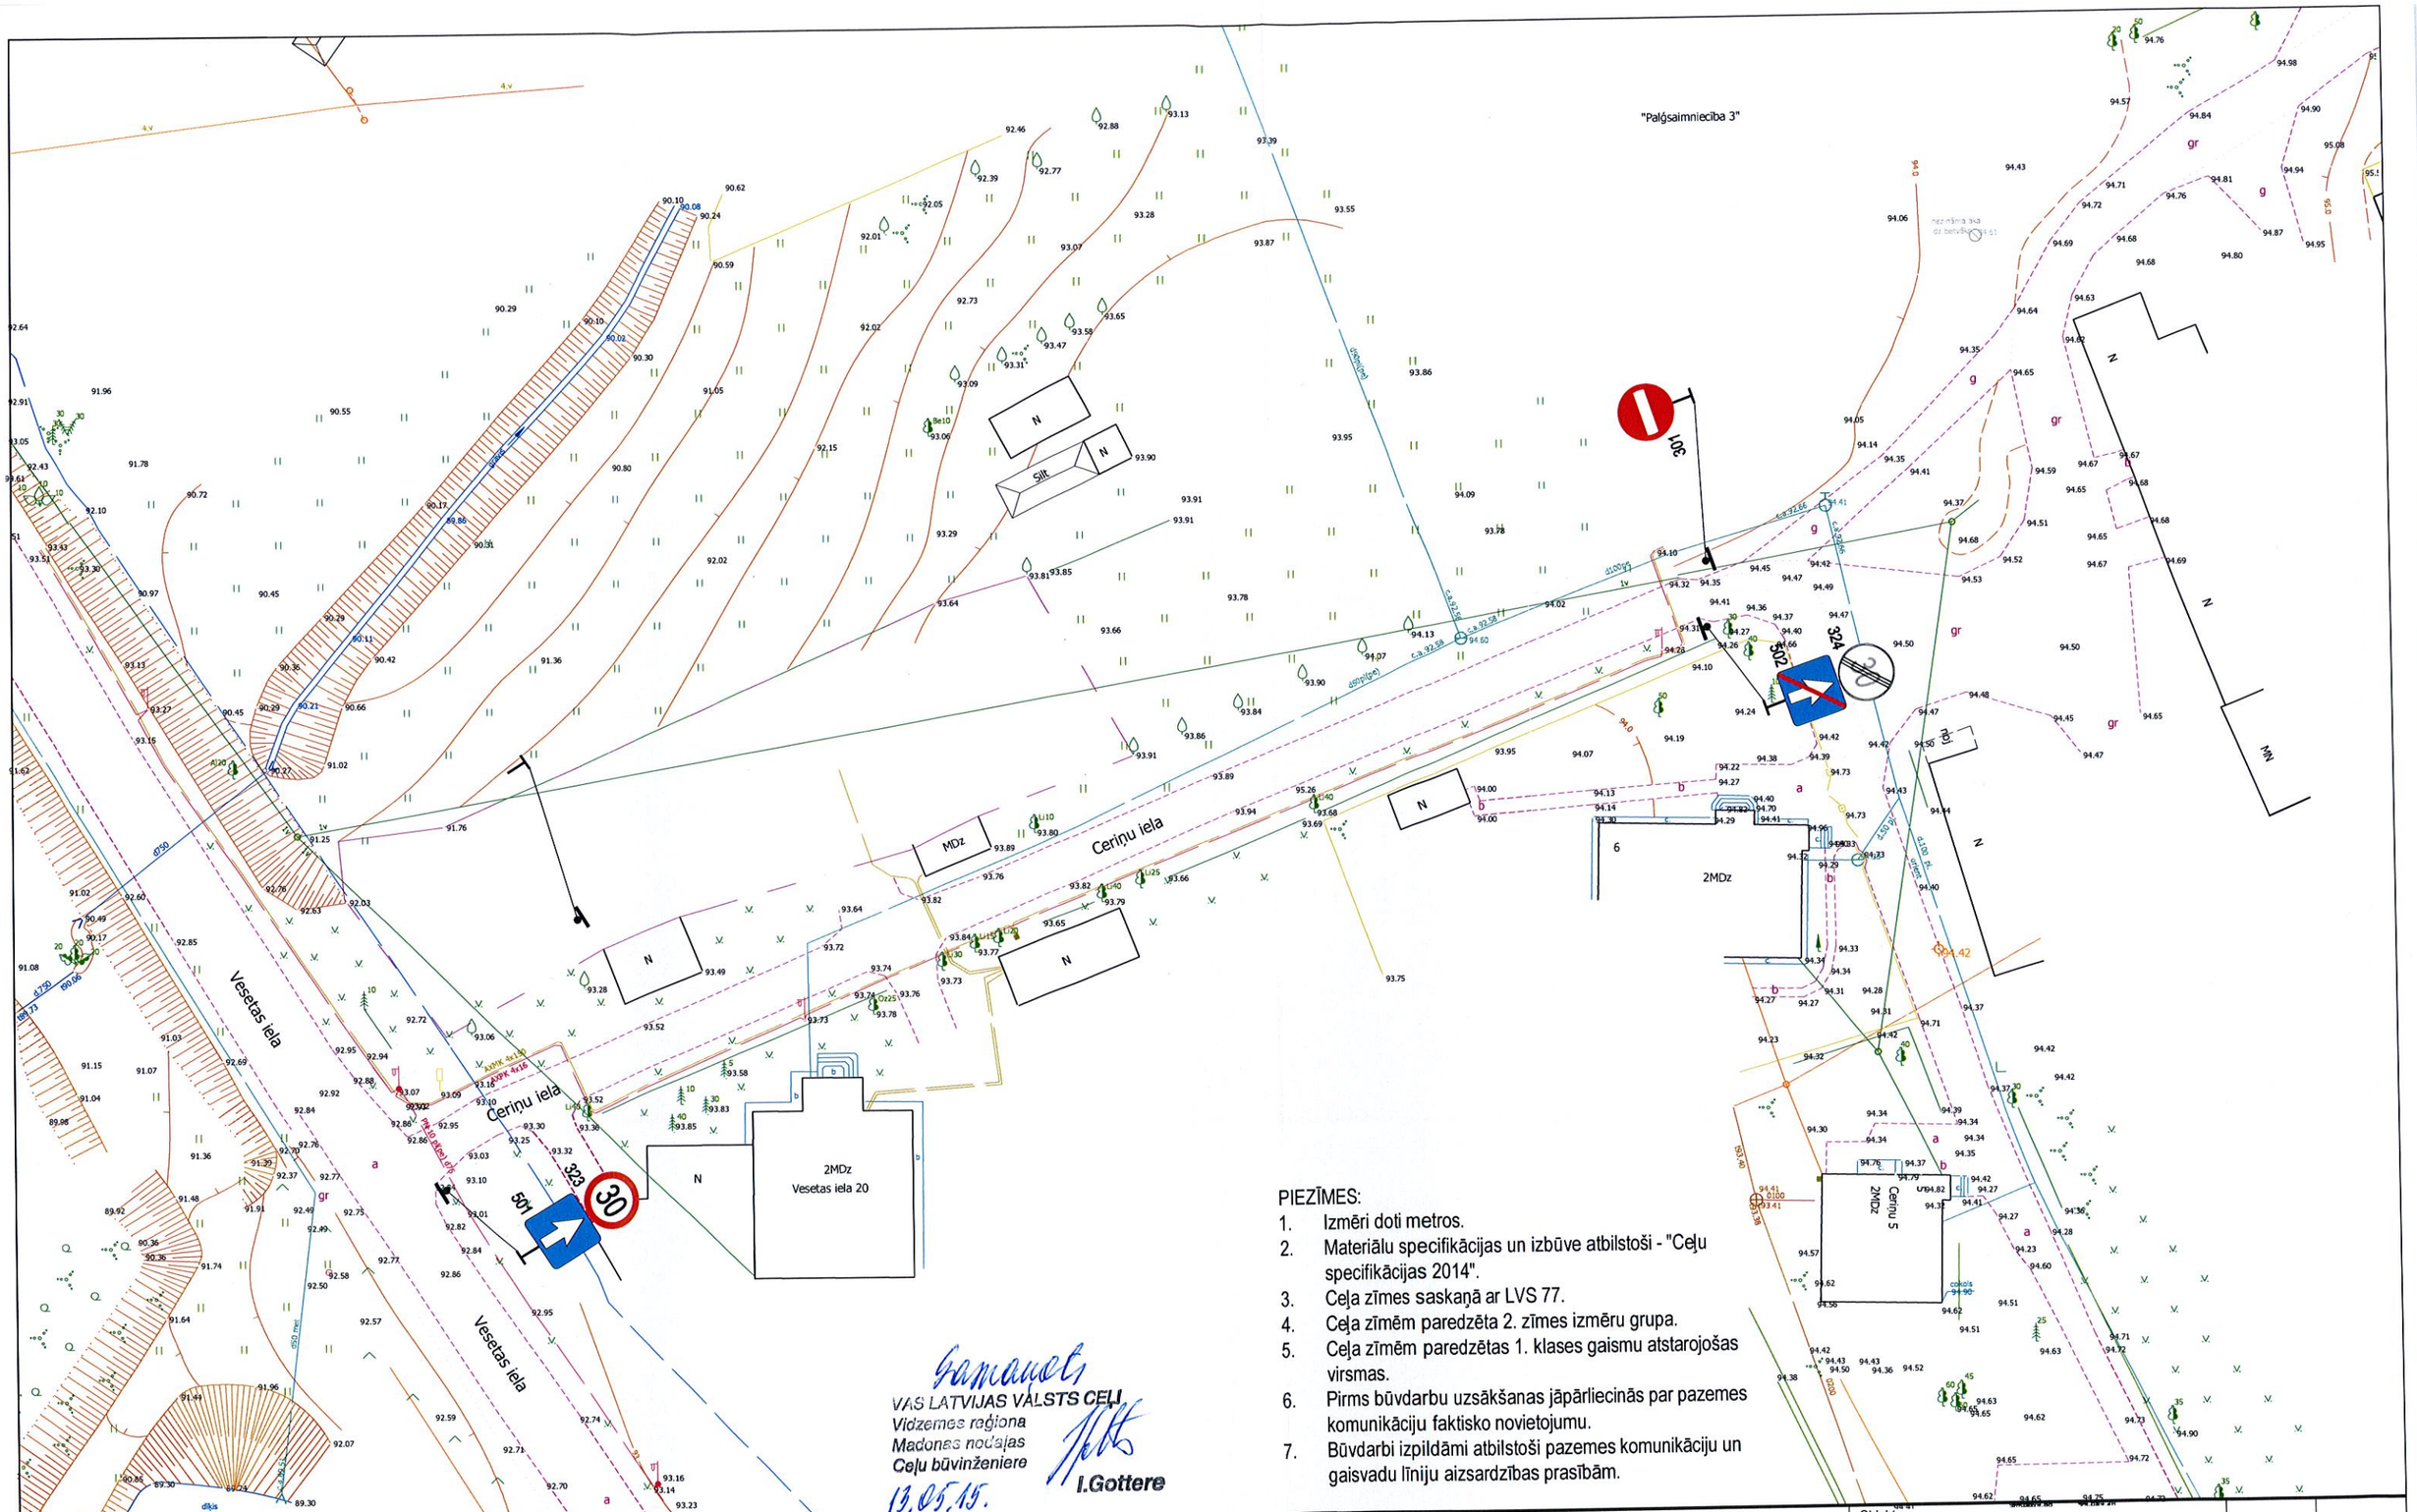

Saņemts
VAS LATVIJAS VALSTS CEĻI
Vidzemes reģiona
Madonas nodaļas
Ceļu būvinženiere
13.05.15.
I.Gottere

PIEZĪMES:

1. Izmēri doti metros.
2. Materiālu specifikācijas un izbūve atbilstoši - "Ceļu specifikācijas 2014".
3. Ceļa zīmes saskaņā ar LVS 77.
4. Ceļa zīmēm paredzēta 2. zīmes izmēru grupa.
5. Ceļa zīmēm paredzētas 1. klases gaismu atstarojošas virsmas.
6. Pirms būvdarbu uzsākšanas jāpārliecinās par pazemes komunikāciju faktisko novietojumu.
7. Būvdarbi izpildāmi atbilstoši pazemes komunikāciju un gaisvadu līniju aizsardzības prasībām.

Madonas novada pašvaldība				Objekts: Satiksmes organizācija Ceriņu ielā, Jaunkalsnavā, Madonas novadā	Lapa 1
	V. Uzvārds	Paraksts	Datums		
Izstrādāja	E. Gailums		11.05.2015.	Rasējums: Satiksmes organizācijas plāns	Lapu skaits 1
Rasējuma Nr.		MĒROGS			
CD-1		1:500			