



AKAS VĀKA IZBŪVE UZ ASFALTĒTIEM CEĻIEM

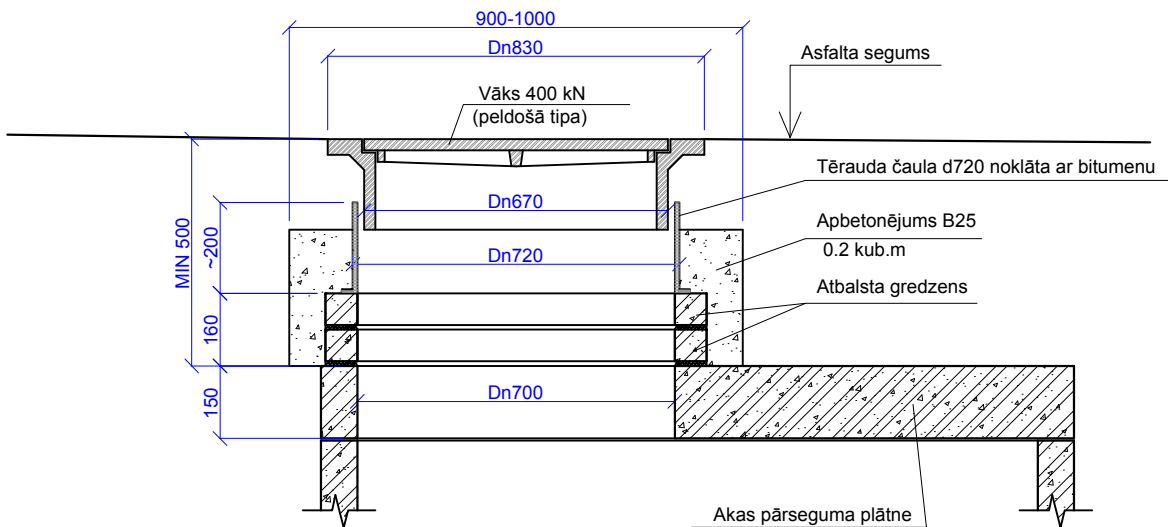


PIEZĪME: Ja tiek pielietots konisks grods akas augšā, tad lūka izbūvējama analogiski DN1000 akas lūkai

AKAS VĀKA IZBŪVE UZ ASFALTĒTIEM CEĻIEM

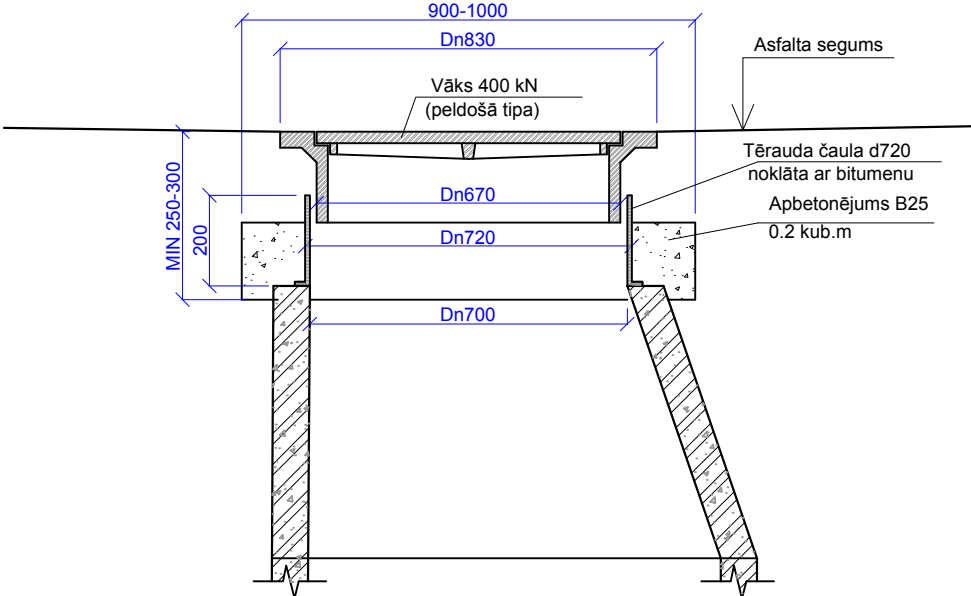


PIEZĪME: Ja netiek pielietots konisks grods akas augšā, tad lūka izt analogiski DN1500 akas lūkai


AKAS VĀKA IZBŪVE UZ ASFALTĒTIEM CEĻIEM

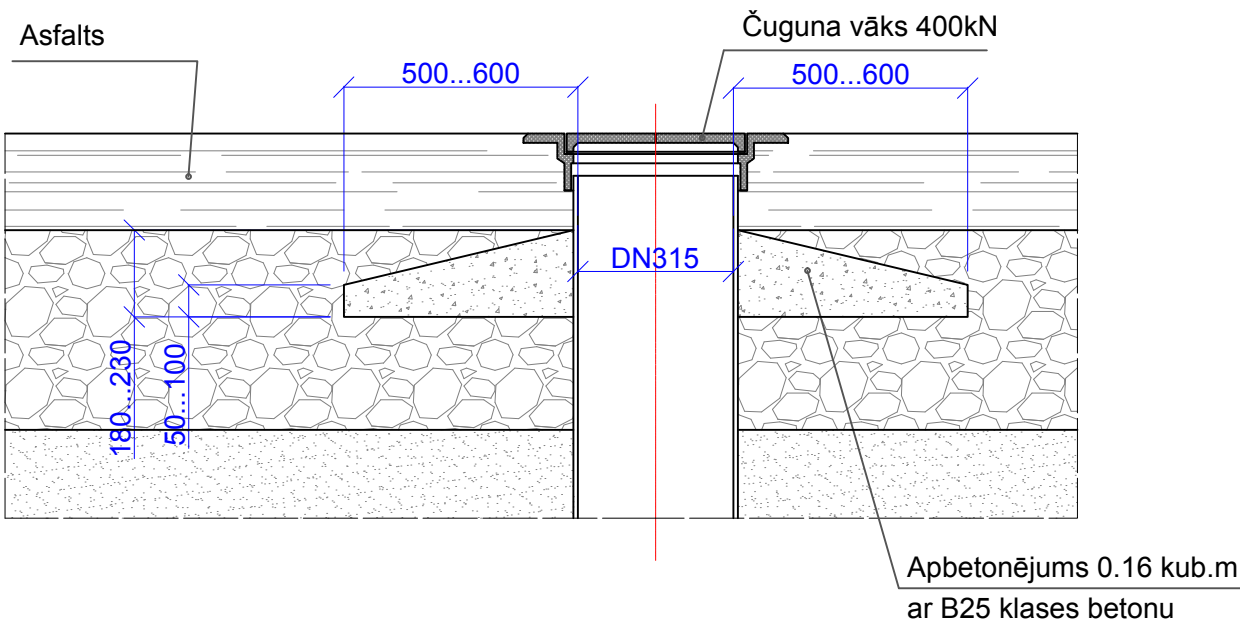

AKAS VĀKA IZBŪVE UZ GRANTĒTIEM CEĻIEM

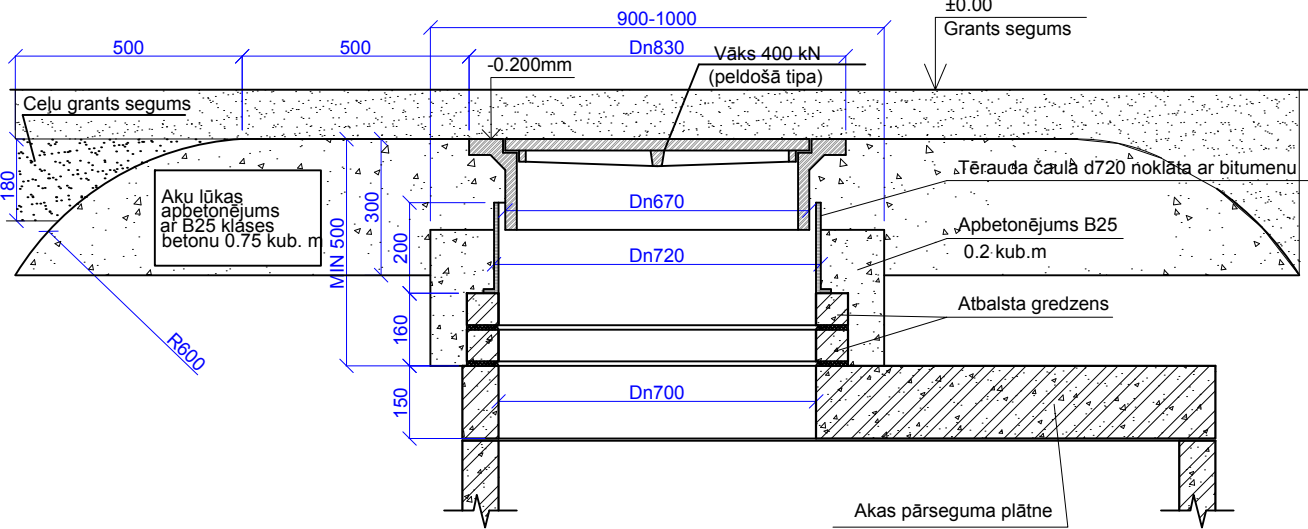


AKAS VĀKA IZBŪVE UZ GRANTĒTIEM CEĻIEM

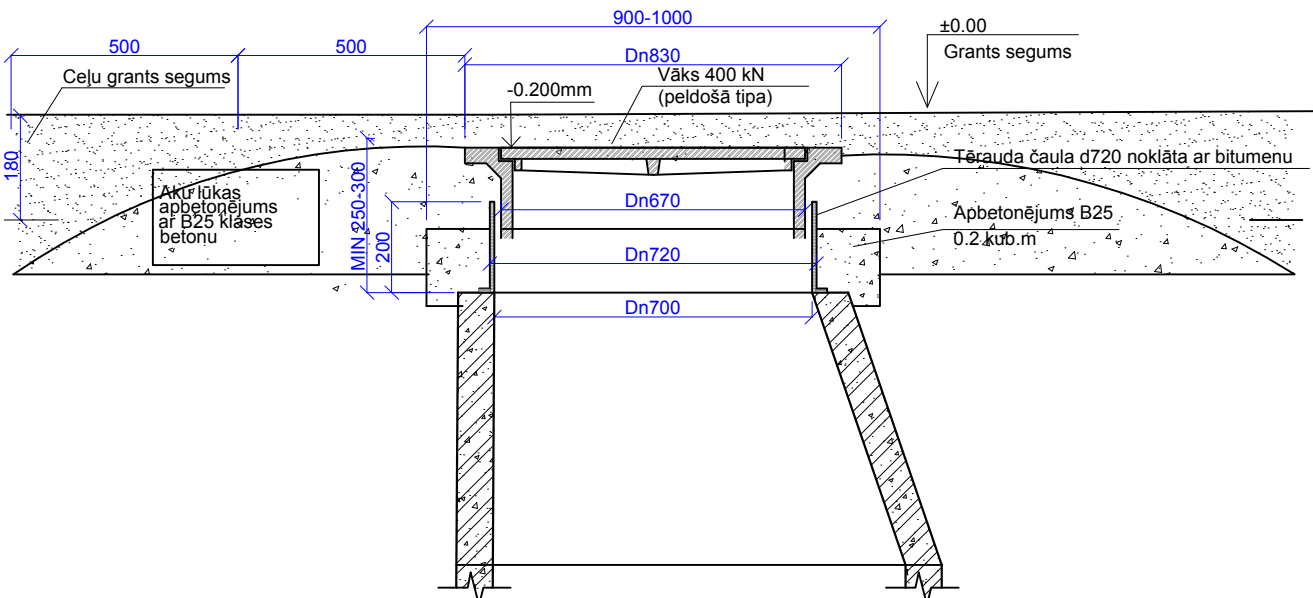


PIEZĪME: Ja netiek pielietots konisks grods akas augšā, tad lūka izbūvējama analogiski DN1500 akas lūkai

AKAS VĀKA IZBŪVE UZ GRANTĒTIEM CEĻIEM

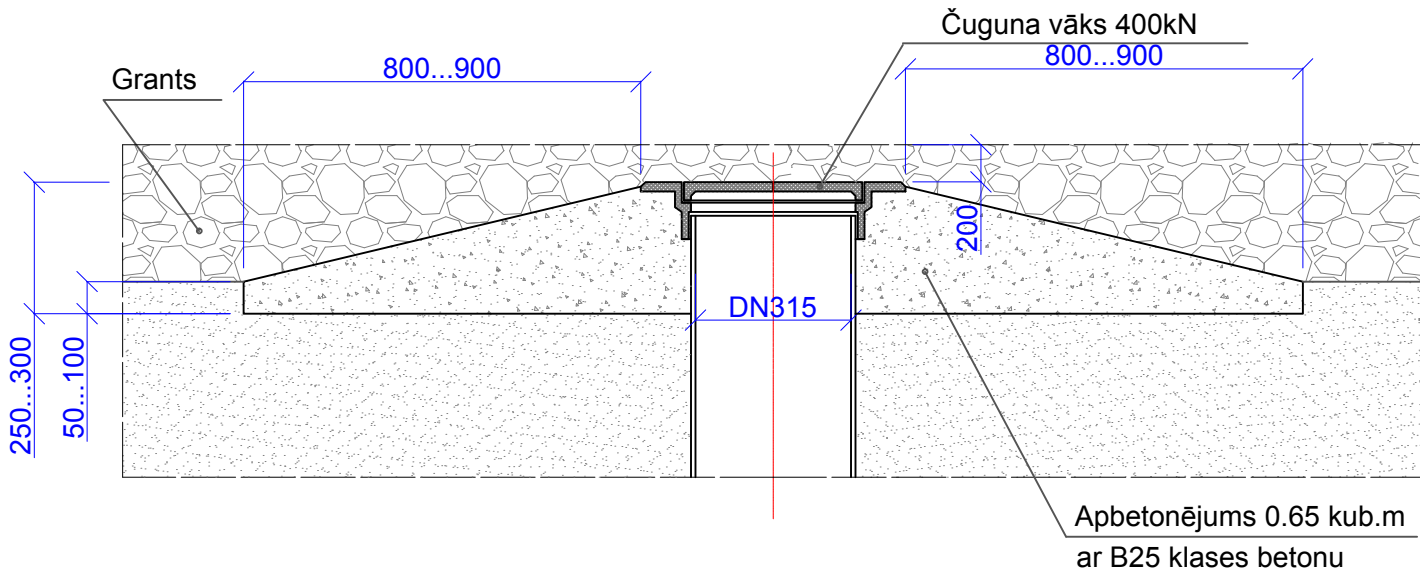


AKAS VĀKA IZBŪVE ZAĻAJĀ ZONĀ

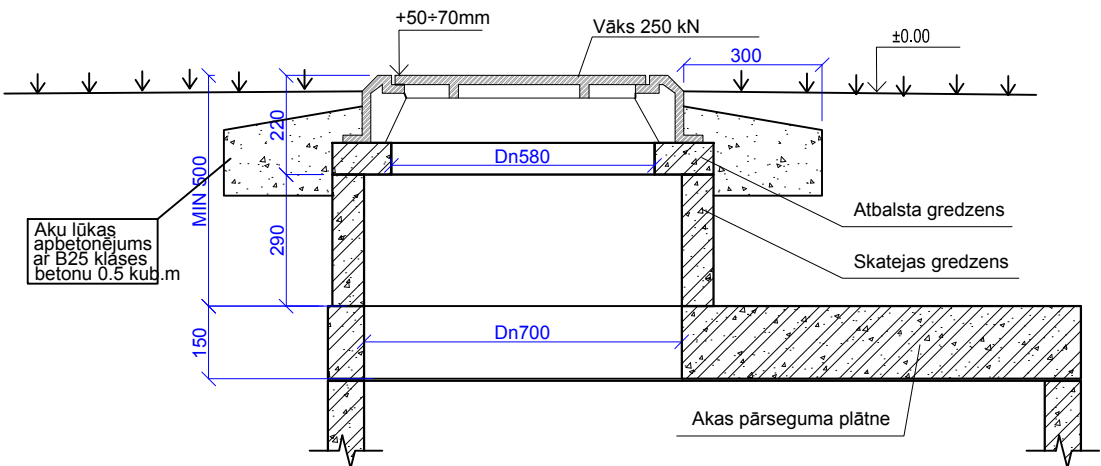


PIEZĪME: Ja tiek pielietots konisks grods akas augšā, tad lūka izbūvējama analogiski DN1000 akas lūkai

AKAS VĀKA IZBŪVE ZAĻAJĀ ZONĀ

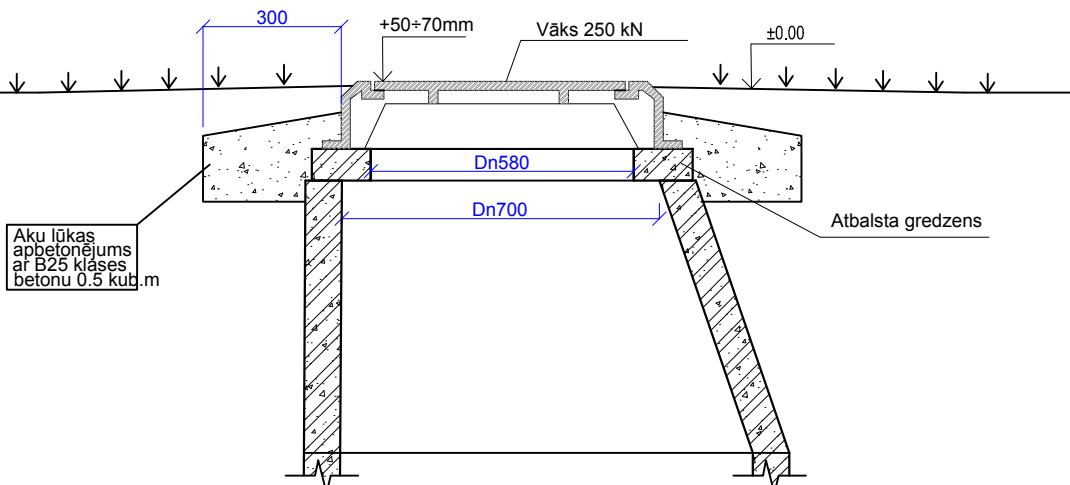

PIEZĪME: Ja netiek pielietots konisks grods akas augšā, tad lūka izbūvējama analogiski DN1500 akas lūkai

AKAS VĀKA IZBŪVE ZAĻAJĀ ZONĀ

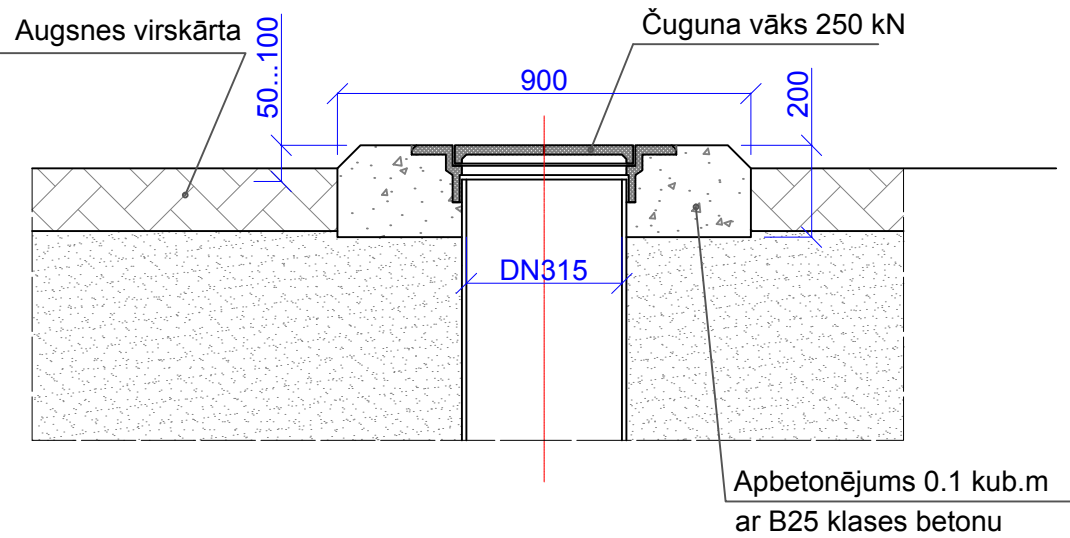

Piezīme:
Ķeta lūkām jābūt ar engi, nesējvirsmai starp korpusu un lūku jābūt pārklātai ar gumiju.

Amats	Uzvārds	Paraksts	Datums	Būve			
Proj. vadīt.	T.Loginova		02.2013.	Ūdenssammiecības attīstība Madonas novada Kalsnavas pagasta Jaunkalsnavas ciemā			
Izstrād.	J.Macijevskis		02.2013.	Lapas nosaukums			
				Akas vāka izbūve uz ceļiem un zaļajā zonā.			
				Objekta reģistrācijas Nr.			
Inv.Nr.				Nr.JK-1			
				Proj. stadija	Marka	Lapa	Mērogs
				TP	ŪKT	28	B/M



Ekolat sia
Būvkomersanta reģ.Nr.2640-R
Daugavpils, LV-5401
1.Preču 30a tālr.654-24646