FASĀDE 1-2

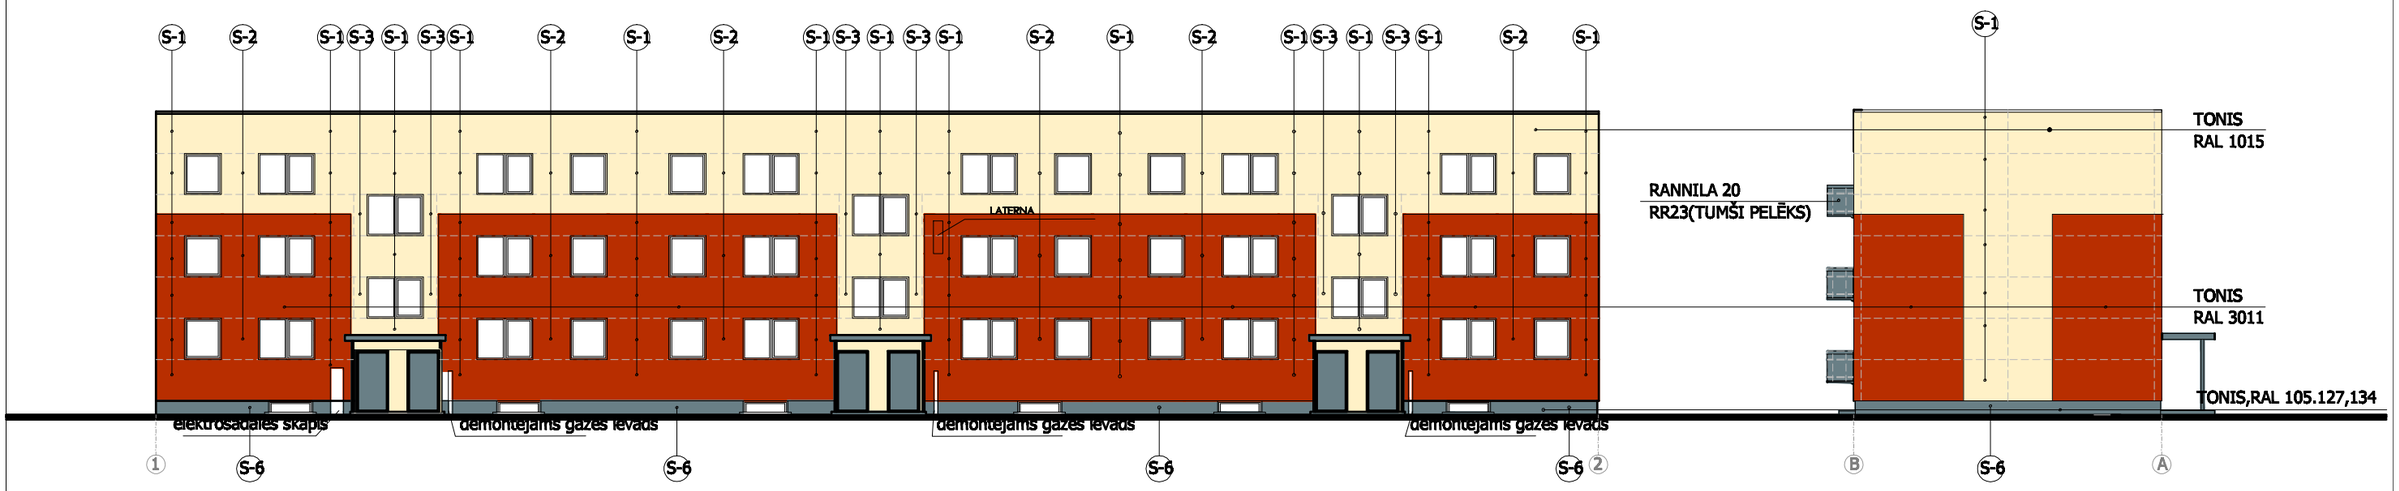

FASĀDE B-A

FASĀDE 2-1

FASĀDE A-B

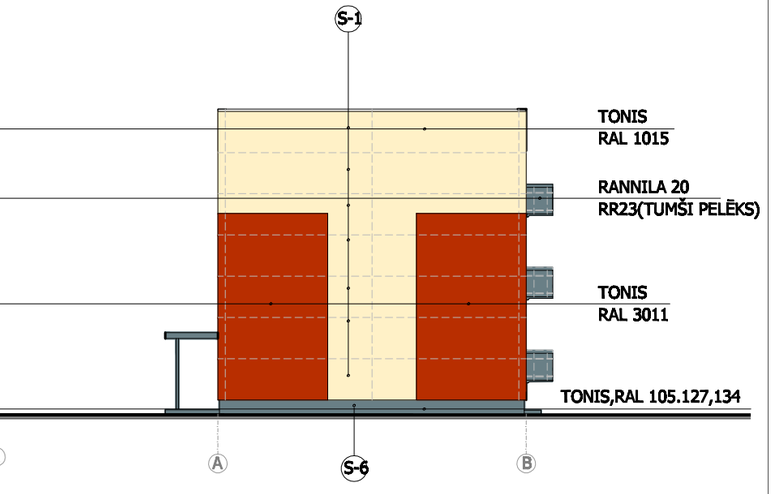

PIEZĪMES

1. DETALIZĒTUS NOROBEŽOJOŠĀS KONSTRUKCIJAS TIPUS S-1, S-2, S-3, S-6 SKATĪT LAPĀS AR-1, AR-2, AR-3.
2. ESOŠOS KOKA LOGUS NOMAINĪT PRET PVC LOGIEM AR 2 STIKLU PAKETI. LOGU DALĪJUMUS SKATĪT LAPĀ AR-7.
3. MEZGLUS SKATĪT LAPĀS AR-8,AR-9.
4. ESOŠIEM PVC LOGIEM IZVEIDOT DABĪGĀS VENTILĀCIJAS IERĪCES (piem.,Gealan GECCO-3 vaiekvivalentu), JA TĀDAS NAV IERĪKOTAS.
5. JAUNAJOS LOGU PVC RĀMJOS IESTRĀDĀT PASTĀVĪGĀS DABĪGĀS GAISA PIEPLŪDES IEKĀRTAS (piem., Climamat vai ekvivalentu) DABĪGĀS VENTILĀCIJAS NODROŠINĀŠANAI.
6. KRĀSU TOŅI FASĀDĒS PĒC RAL CLASSIC PALETES.

NOSACĪJUMI

1. PASŪTĪTĀJAM INFORMĒT PAR RISINĀJUMU DZĪVOKĻU ĪPAŠNIEKUS.
2. RISINĀJUMS SAISTOŠŠ TURPMĀKAI LOGU NOMAIŅAI ĒKĀ.

SIA "PROJEKTĒŠANA ARC"
AIZKRAUKLE, LĀČPLĒŠA 1, t.65123761
m.t.26376325 e-mail: arhitekt@gmail.com/

PROJ. VAD.		D.LAPUKA
IZSTRĀDĀJA		S.SPRIŅĢE

Pasūtītājs: sia "Kalsnavas komunālais uzņēmums" (reģ. Nr. 45403026708) Pārupes iela-2, Jaunkalsnava,Kalsnavas pagasts, Madonas novads,

Projekts "Daudzdzīvokļu mājas Draudzības ielā 6, Jaunkalsnavā, Kalsnavas pagasts, Madonas novads siltumnoturības uzlabošanas pasākumi

Objekts: Daudzdzīvokļu ēkas fasādes vienkāršotā renovācija Draudzības iela 6, Jaunkalsnava Kalsnavas pagasts, Madonas novads

FASĀDES 1-2, 2-1, A-B, B-A

MĒROGS	1:200
LAPA	AR-5
LAPAS	14