


Pagraba plāns ar siltumtrasi

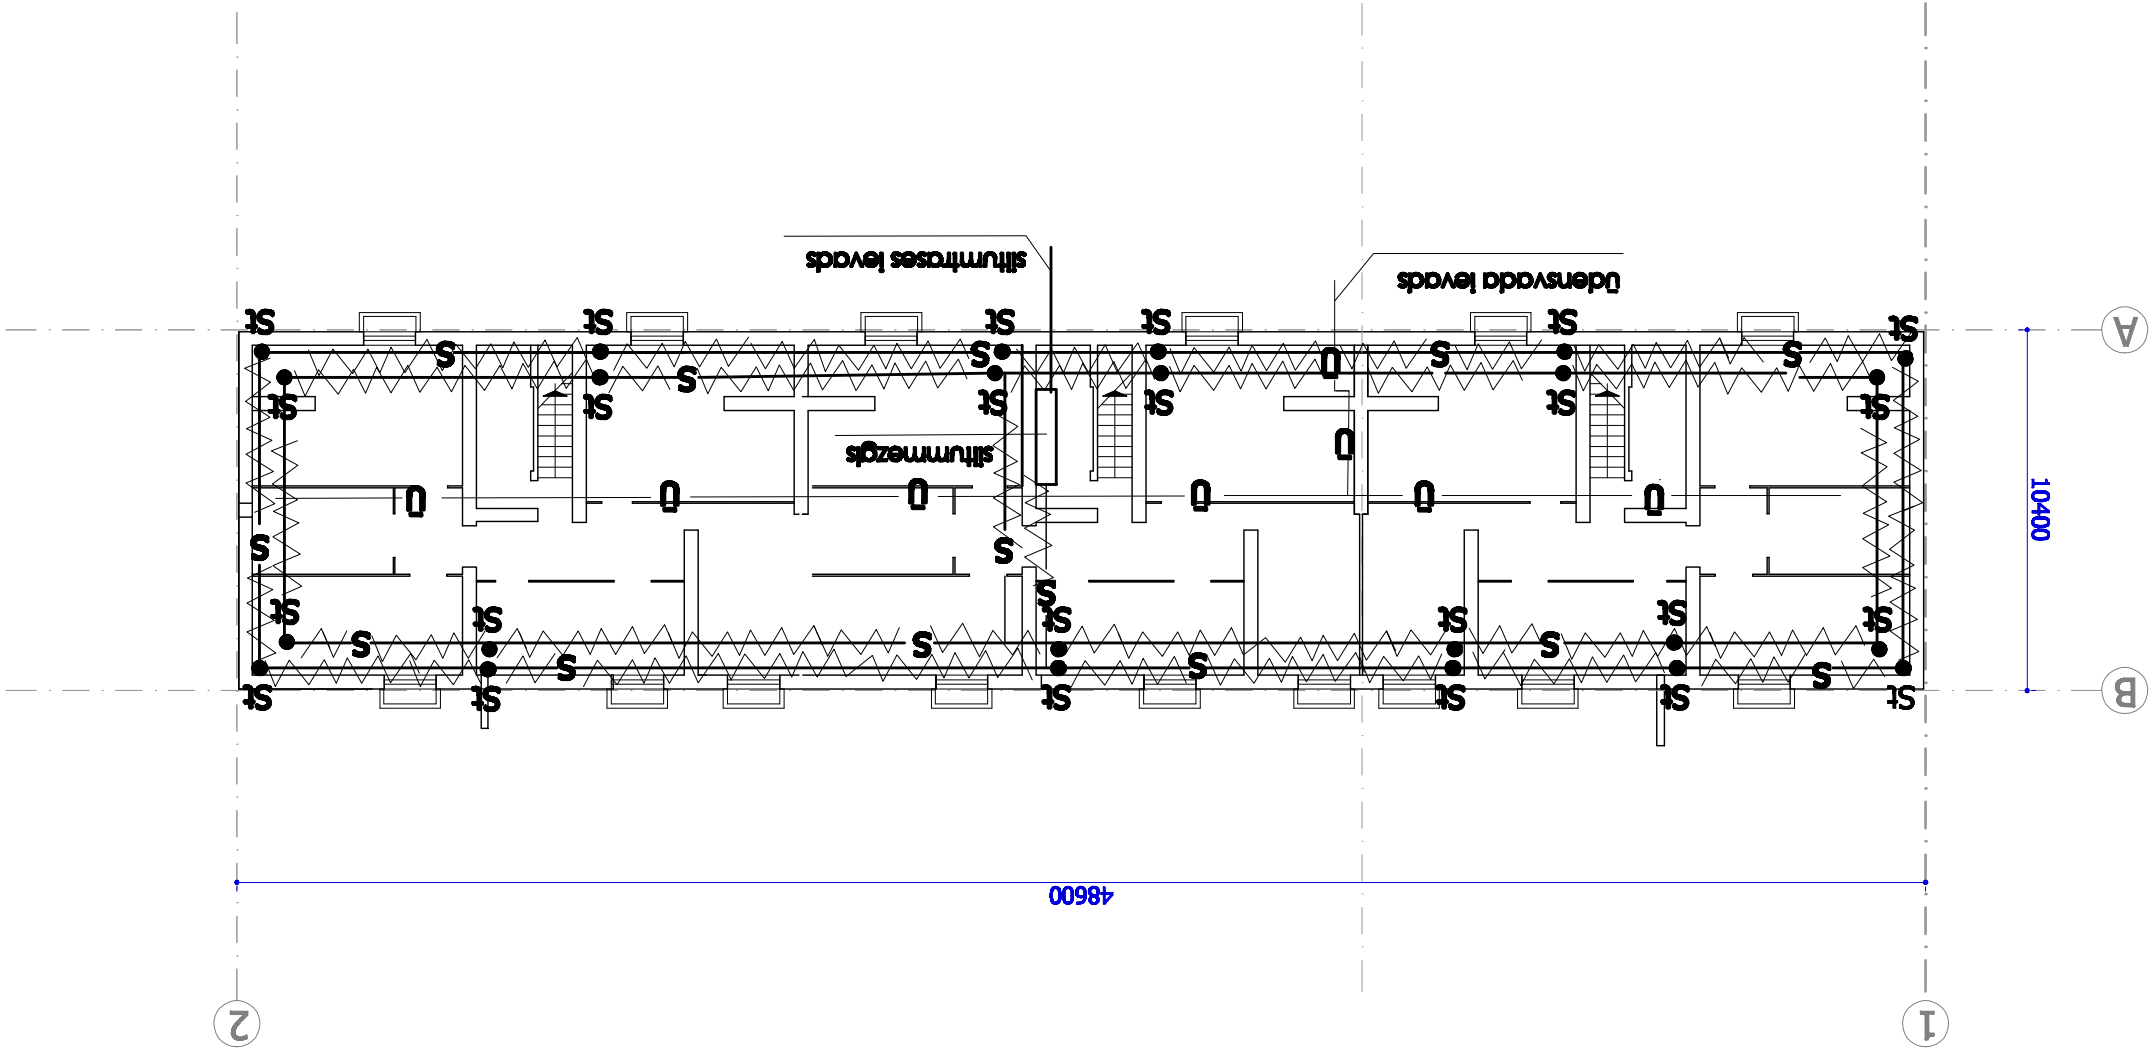

	ESOŠĀ SILTUMTRASĒ-jāmaina siltumizolācija
	ESOŠIE STĀVVADEI- jāmaina siltumizolācija
	ESOŠAIS ŪDENSVADS

Pagrabēvētā jāmaina siltumizolācija visai apkures siltumtrasei un siltvadem.

MĒROGS 1:200	Pasūtītājs: sīa "kaļsnavas komunālās uzņēmums" (reģ. Nr. 45403026708) Pānpes iela-2, Jaunkaļsnava,kaļsnavas pagasts, Madonas novads, Projekts "Daudzdzīvokļu mājas Draudzības iela 6, Jaunkaļsnavā, kaļsnavas pagasts, Madonas novads siltumnoturības uzlabošanas pasākumi	Objekts: Draudzības ielas fasādes vēntilācija renovācija Draudzības iela 6, Jaunkaļsnava kaļsnavas pagasts, Madonas novads	PAGRABA PLĀNS AR SILTUMTRASĒ
LAPA	ST-1	LAPAS	14

**SIA "PROJEKŠANA ARC"**  
ARZRAUKLE, LĀČPILSĒA 1, lbb123761  
m.126376825 e-pasts: arhiteksts@gmail.comlv

PROJ. VAD.	D.LAPUKA	S.SPRINĢE	V.KĻAVIŅŠ	PĀRBAUDĪJA	