


Pagrāba plāns ar siltumtrasi!

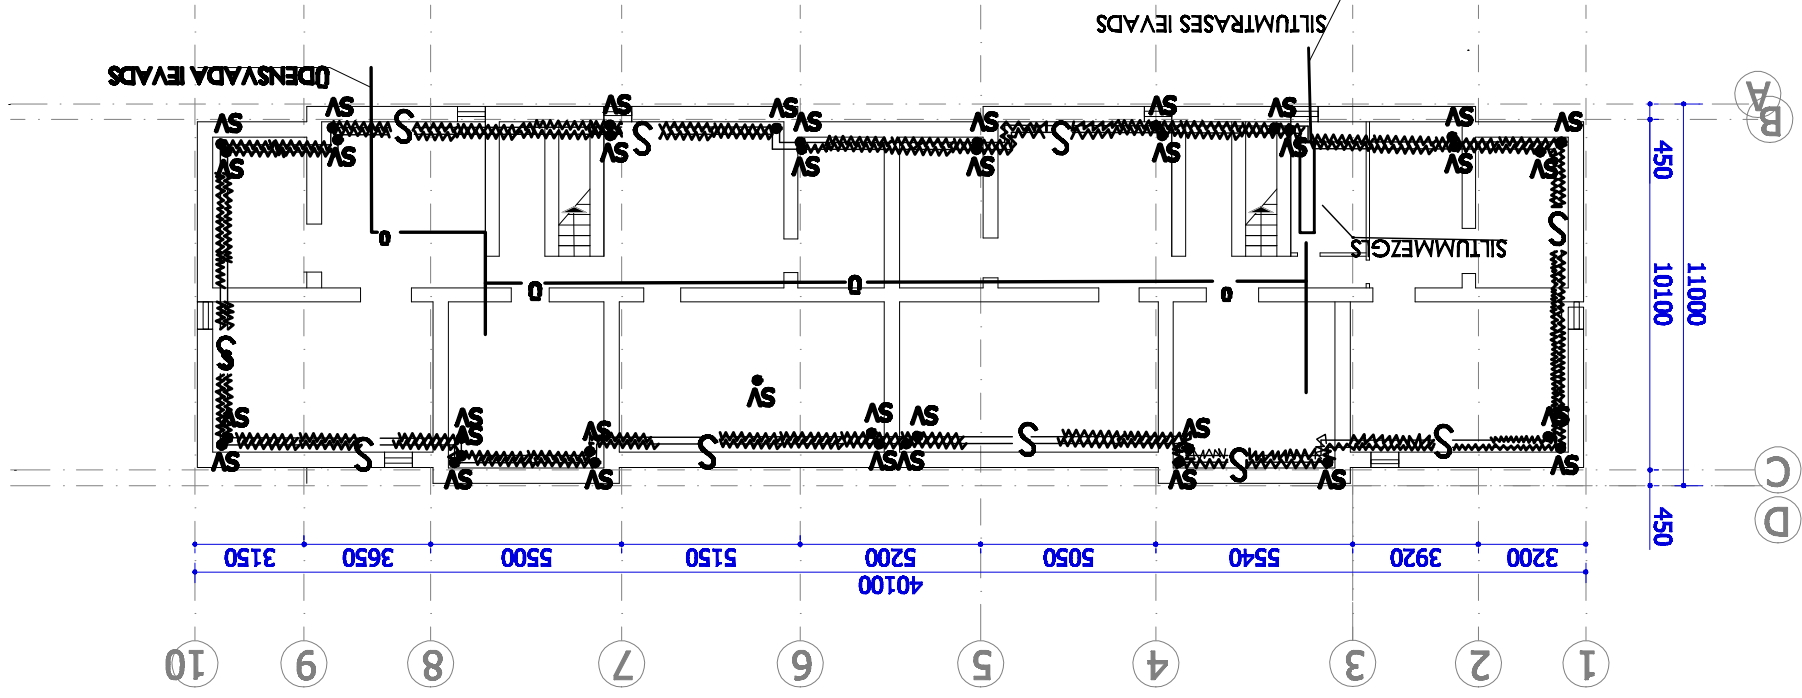

Apzīmejumi

ESŒĀ SILTUMTRASE-jāmaina siltumizolācija	SV	U
ESŒĪE STĀV/ADI-jāmaina siltumizolācija		
ESŒĀIS ŪDENSVAIDS		

Pagabetsve jomains stumzidzija vasl apkures stumzinas un stāvēdam.

	SIA "PROJEKŠANA ARC" AZVAKULE LĒDĒJA 1, LĒDZARTE M.12670325 e-mail: arhiteksts@gmail.com	D.LAPUKA	S.SPRINĢE	V.KĻAVIŅŠ		
MĒROGS 1:200	Pasākums: "Jaunkaisva komūnālās uzņēmuma" (reģ. Nr. 45-403026706) Pāmpes iela-2, Jaunkaisva, Kašavas pagasts, Madonas novads, "Deudzdvokļu mīļās Vēstas iela-18, Jaunkaisvē, Kašavas pagasts, Madonas novads atbilstošības uzlabošanas pasākumi"	LAPA SV-1	LAPAS 15	PAGABA PLĀNS AR SĪTUMTRASI		